


Ihasalu tee 22 veetorustik

Piirangu liik	Reaalservituut
Nimetus	Asjaõigus
Piiranguala kirjeldus	Ihasalu tee 22 veetorustik
Ruumikuju loomise kuupäev	31. jaanuar 2025
Õigusliku kehtivuse kuupäev	
Pindala	43m²
Asukoht	Maa-alune
Moodustusviis	Digitud
Täpsusklass	4
Seisund	Mustand

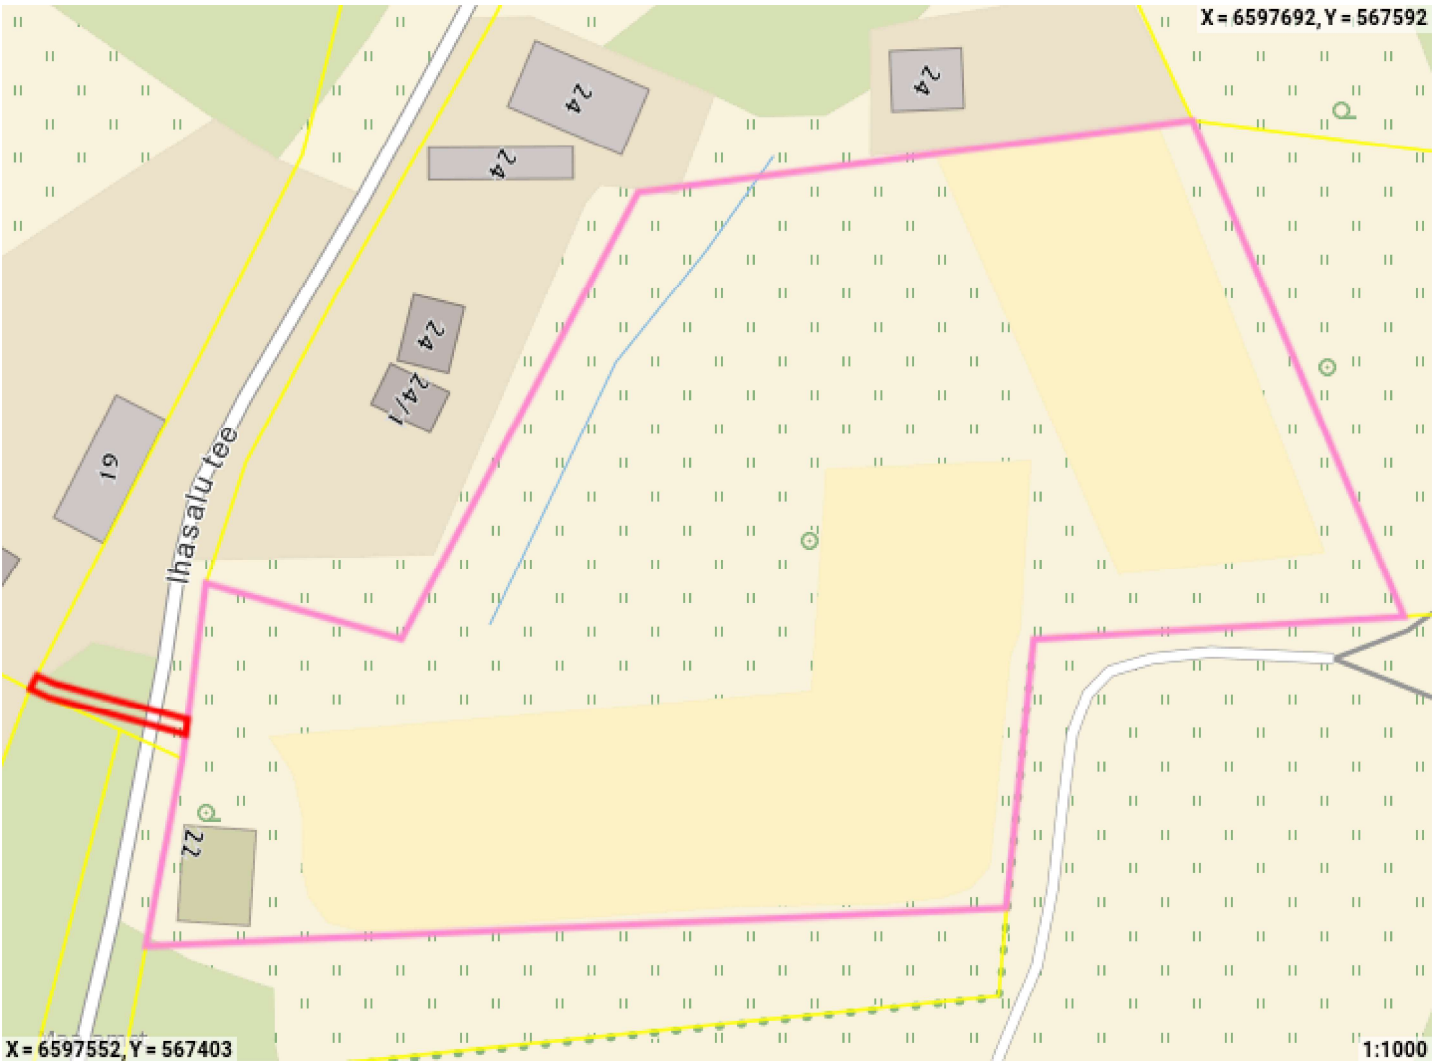

Ruumikuju piir Valitseja piir