



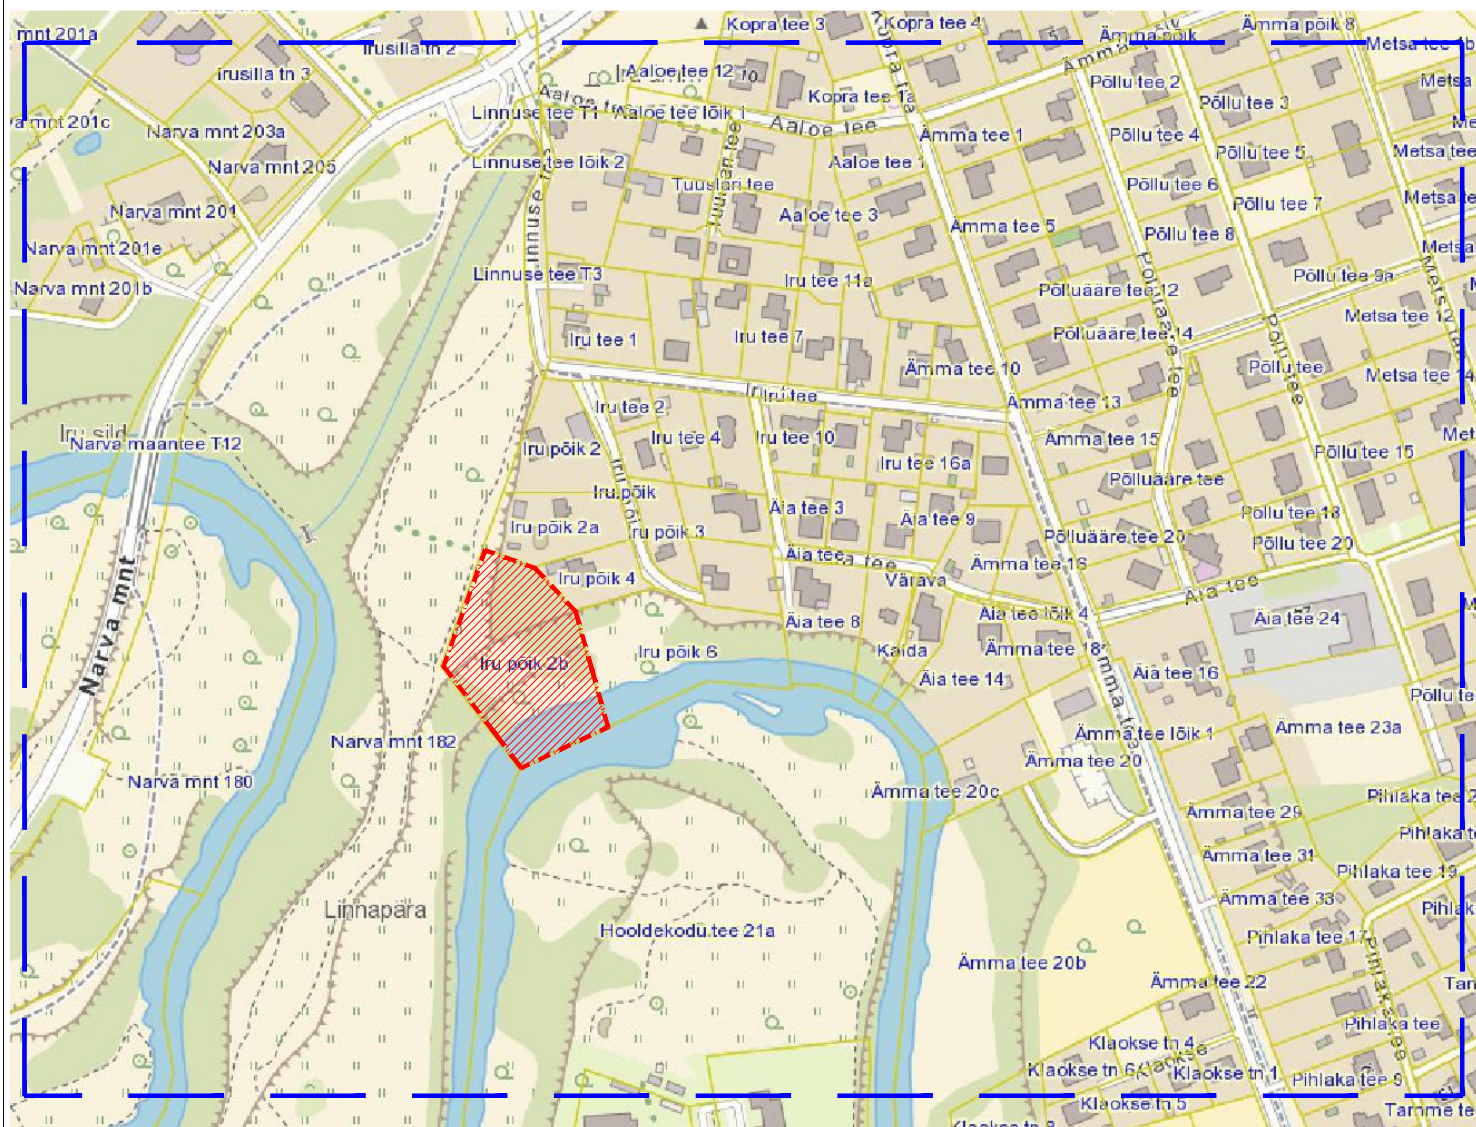

Alusmaterjal pärineb xgis.maaamet.ee

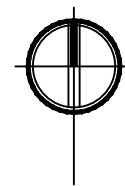

PLANEERITUD MAA-ALA ca 0,1 ha



KONTAKTVÖÖNDI PIIR



ConArte OÜ
Ärereg nr 11732539 // MTR reg EEP001726, EEP003302
Paevälja pst 5, Tallinn, 13619 /+372 52 099 28 // info@conarte.ee

ANTUD JOONIS ON KAITSUD AUTORIOIGUSEGA. SELLE KOPEERIMINE, LEVITAMINE, REPRODUITSEERIMINE, SAMUTI SELLES MUUDATUSTE TEGEMINE ILMA AUTORIOIGUSTE VALDAJALA LOATA ON KEELATUD. JOONIS VÕI SISALDADA KONFIDENTSIAALSET INFORMATSIOONI, MILLE TAHTLIK LEVITAMINE ON KARISTATAV. ENNE TEOSTAMIST KONTROLLIDA UUEMA VALJAANDE OLEMASOLU! HILISEMA KUUPÄEVA GA JOONIS TÕHUSTAB VARASEMA. KÕIK MÕÕDUUD JA KÕRGUSMARGID KONTROLLIDA EHTTUSEL.

Asukohaskeem

JOONIS	Asukohaskeem		
OBJEKT	Iru küla Iru põik 2b maaüksuse ja lähiala detailplaneering		
ADDRESS	Jõelähtme vald, Iru küla	KUUPÄEV	29.02.2024
HUVITATUD ISIK	Art Kuum	TÖÖ NR	DP-2023/372
PLANEERIJA	Helen Leiger	PROJEKTI OSA	KÕIDE I
KONTROLLIS	Tiina Vilberg	STAADIUM	PLANEERING
PROJ.JUHT	Helen Leiger	JOONISE NR	DP-01