


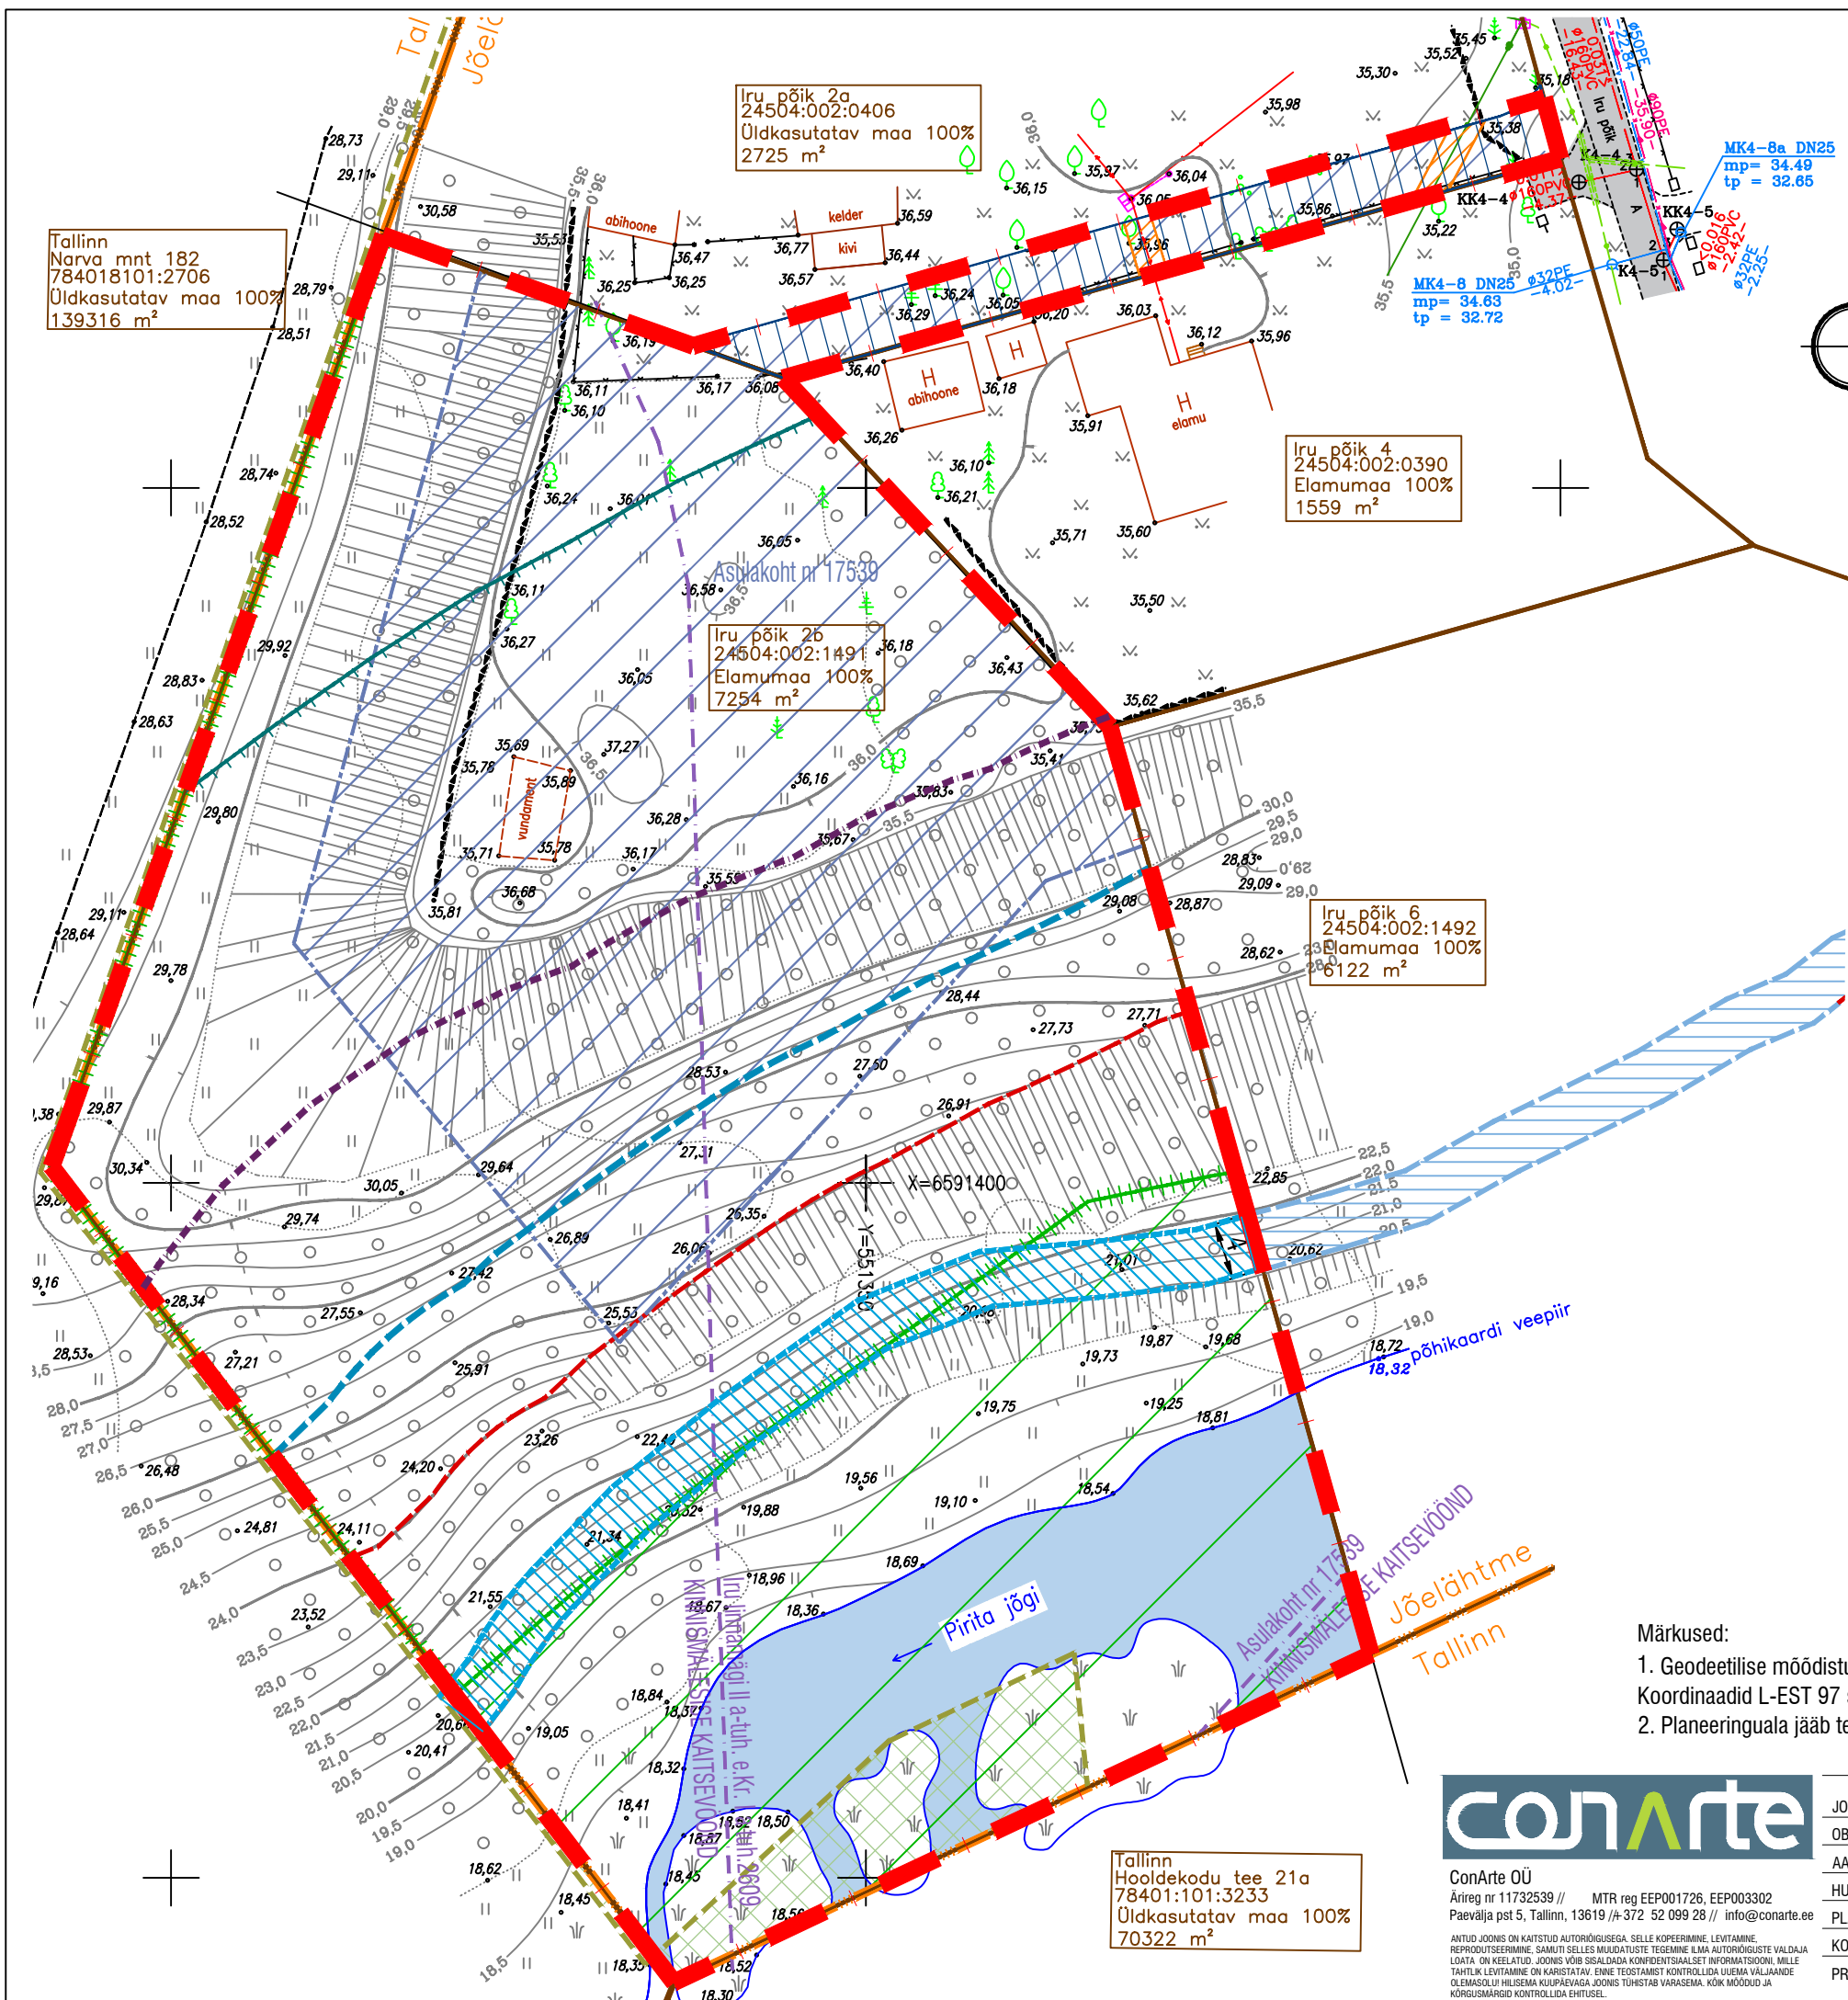

TINGMÄRGID

- PLANEERITAVA ALA PIIR
- KATASTRIPPIIR
- KATASTRÜKSUSE NIMI
- KATASTRÜKSUSE TUNNUS
- KATASTRÜKSUSE SIHTOTSTARVE
- KATASTRÜKSUSE SUURUS
- OLEMASOLEV SÕIDUTEE (asfalt)
- OLEMASOLEV HOONE/ABIHOONE
- OLEMASOLEV VEEKOGU
- PIRITA JÕEORU MKA, PRIISLE PIIRANGUVÕÖND
- ROHEVÕRGUSTIK (Harjumaa teemaplaneering 2003+)
- ÜLE 5m KÕRGUNE KALDAASTANG
- KALDA EHITUSKEELUVÕÖND ALATES > 5m KÕRGUSEST KALDA ASTANGUST KUNI 50m
- EHITUSKEELUVÕÖNDI VÄHENDAMISE ETTEPANEK PÕHIKAARDI VEEPIIRIST (Keskkonnaameti nõusolek 03.07.2020 kiri nr 7-13/20/11317)
- KALDA VEEKAITSEVÕÖND ALATES > 5m KÕRGUSEST KALDAASTANGUST KUNI 10m
- KALLASRADA 4m
- VAREM KEHTESTATUD KALLASRADA (Kallaste IV maaüksuse detailplaneering, kehtestatud 15.12.2016 Jõelähtme Vallavolikogu ostusega nr 417)
- AREHELOOGIAMÄLESTIS
- KINNISMÄLESTISE KAITSETSOON
- TEHNOVÕRGU SERVITUUDIALA KAITSEVÕÖNDI ULATUSES
- LIGIPÄÄSU SERVITUUDI ALA
- OLEMASOLEV VEETORU
- OLEMASOLEV KANALISATSIOONITORU
- OLEMASOLEV SURVE KANALISATSIOONITORU
- OLEMASOLEV MADALPINGEKAABEL
- OLEMASOLEV SIDEKAABEL
- OLEMASOLEV SIDEÕHULIIN

Märkused:
1. Geodeetilise mõõdistuse on teostanud M 1:500 Pajupuu Holding OÜ , töö nr 23AP23 , mõõdistatud veebruar 2024. Koordinaadid L-EST 97 süsteemis, kõrgused Amsterdami nulli alusel, EH2000 süsteemis.
2. Planeeringuala jääb terves ulatuses kalda piiranguvööndisse.



ConArte OÜ
Ärireg nr 11732539 // MTR reg EEP001726, EEP003302
Paevälja pst 5, Tallinn, 13619 /A-372 52 099 28 // info@conarte.ee
ANTUD JOONIS ON KAITSTUD AUTORIÕIGUSEGA. SELLE KOPIERIMINE, LEVITAMINE, REPRODUitseerimine, SAMUTI SELLE MUUDATUSTE TEGEMINE ILMA AUTORIÕIGUSTE VALDAJA LOATA, ON KEELATUD. JOONIS VÕIB SISALDADA KONFIDENTSIAALSET INFORMATSIOONI, MILLE TAHTLIK LEVITAMINE ON KARISTATAV. ENNE TEOSTAMIST KONTROLLIDA UUEMA VALJAANDE OLEMASOLEV HILISEMA KUUPÄEVAGA, JOONIS TÕHUSTAB VARASEMA. KÕIK MÕÕDUUD JA KÕRGUSMÄRGID KONTROLLIDA EHTTUSEL.

Tugiplaan

JOONIS	Iru küla Iru põik 2b maaüksuse detailplaneering	MÕÕTKAVA	1: 500
OBJEKT	Iru küla, Jõelähtme vald, Harju maakond	KUUPÄEV	02.07.2024
AADRESS	Iru küla, Jõelähtme vald, Harju maakond	TÖÖ NR	DP-2023/372
HUVITATUD ISIK	Art Kuum	PLANEERINGU OSA	KÕIDE I
PLANEERIJA	Helen Leiger	STAADIUM	PLANEERING
KONTROLLIS	Tiina Vilberg	JOONISE NR	DP-03
PROJ.JUHT	Helen Leiger		