


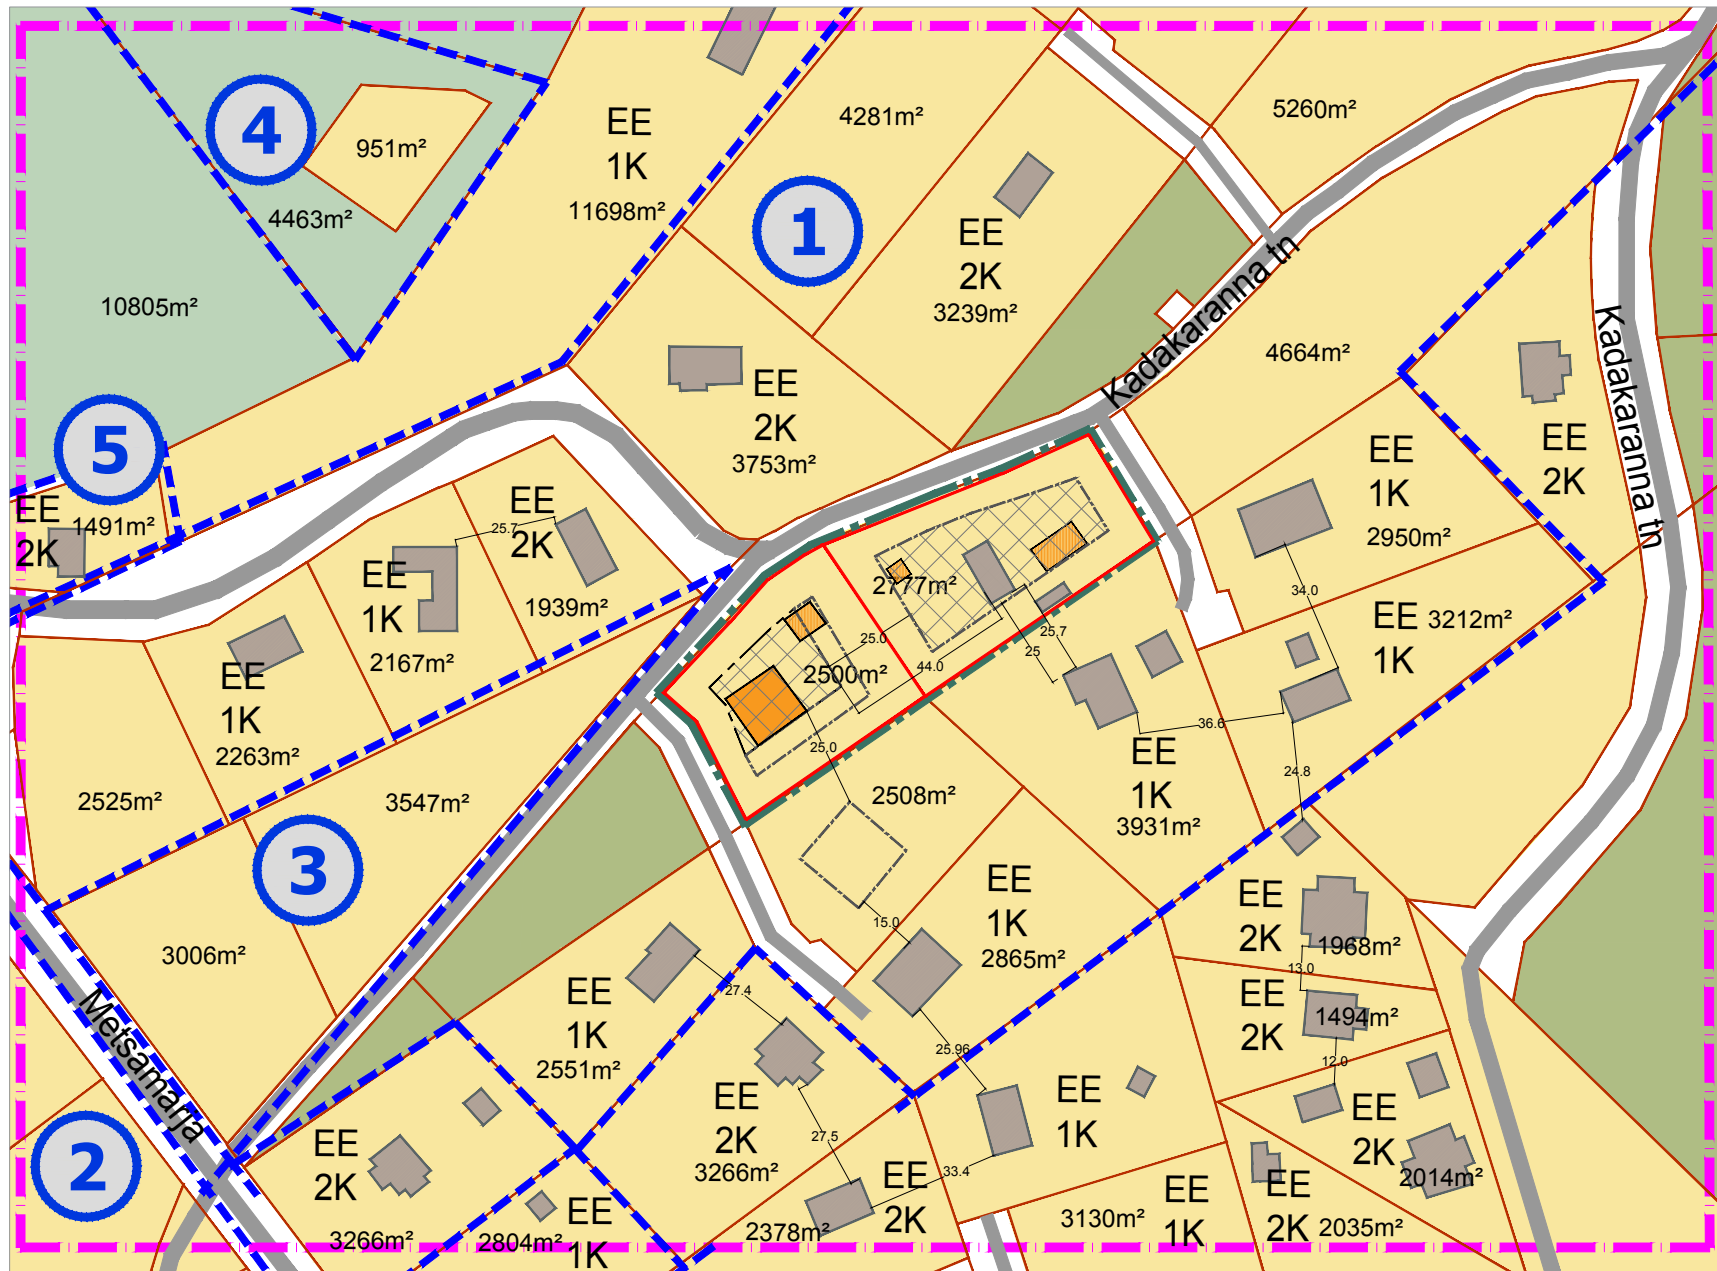

TINGMÄRGID

- KONTAKTVÖÖNDI PIIR
- DETAILPLANEERINGU ALA PIIR
- KONTAKTVÖÖNDIS PAIKNEV KEHTESTATUD DETAILPLANEERING
- KONTAKTVÖÖNDIS PAIKNEV MENETLETAV DETAILPLANEERING
- OLEMASOLEVA KINNISTU PIIR
- PLANEERITUD KRUNDI PIIR
- OLEMASOLEV HOONE
- PLANEERITUD HOONESTUSALA
- PLANEERITAVA ELAMU/ABIHOONE VÕIMALIK ASUKOHT
- OLEMASOLEV SÕIDUTEE
- ELAMUMAA
- ÜLDKASUTATAV MAA
- MAATULUNDUSMAA



VAADE PLANEERINGUALALE LÄÄNEST

PLANEERINGUALA LÄHIÜMBRUSES KEHTESTATUD DETAILPLANEERINGUD

Jrk nr	DP nimetus	Stadium
1	KOLLI 5, LAIGARI 3 JA REINU DETAILPLANEERING	KEHTESTATUD 26.04.2005 otsus nr. 200. Osaliselt kehtetuks tunnistatud
2	NEEME KÜLA KADAKARANNA DETAILPLANEERING	KEHTESTATUD 27.11.2001 otsus nr. 77
3	NEEME KÜLA KADAKARANNA 26 DETAILPLANEERING	KEHTESTATUD 30.10.2014 otsus nr. 125
4	NEEME KÜLA KÄRKA 3 DETAILPLANEERING	KEHTESTATUD 14.10.2009 otsus nr. 558
5	NEEME KÜLA TOOMARI III JA LIIVAMETSA 3 DETAILPLANEERING	KEHTESTATUD 15.06.2006 otsus nr. 87



Planeeringu koostamise korraldaja
Planeerija
Arhitekt
Projektijuht

Jõelähtme Vallavalitsus
Optimal Projekt OÜ
I.Punger
E.Netse

JÕELÄHTME VALD, NEEME KÜLA
KADAKARANNA TN 13 KINNISTU
detailplaneering
RUUMILISE KESKKONNA
ANALÜÜS

Töö nr. 433
DP
M 1:2000
12.09.2022
AS-02