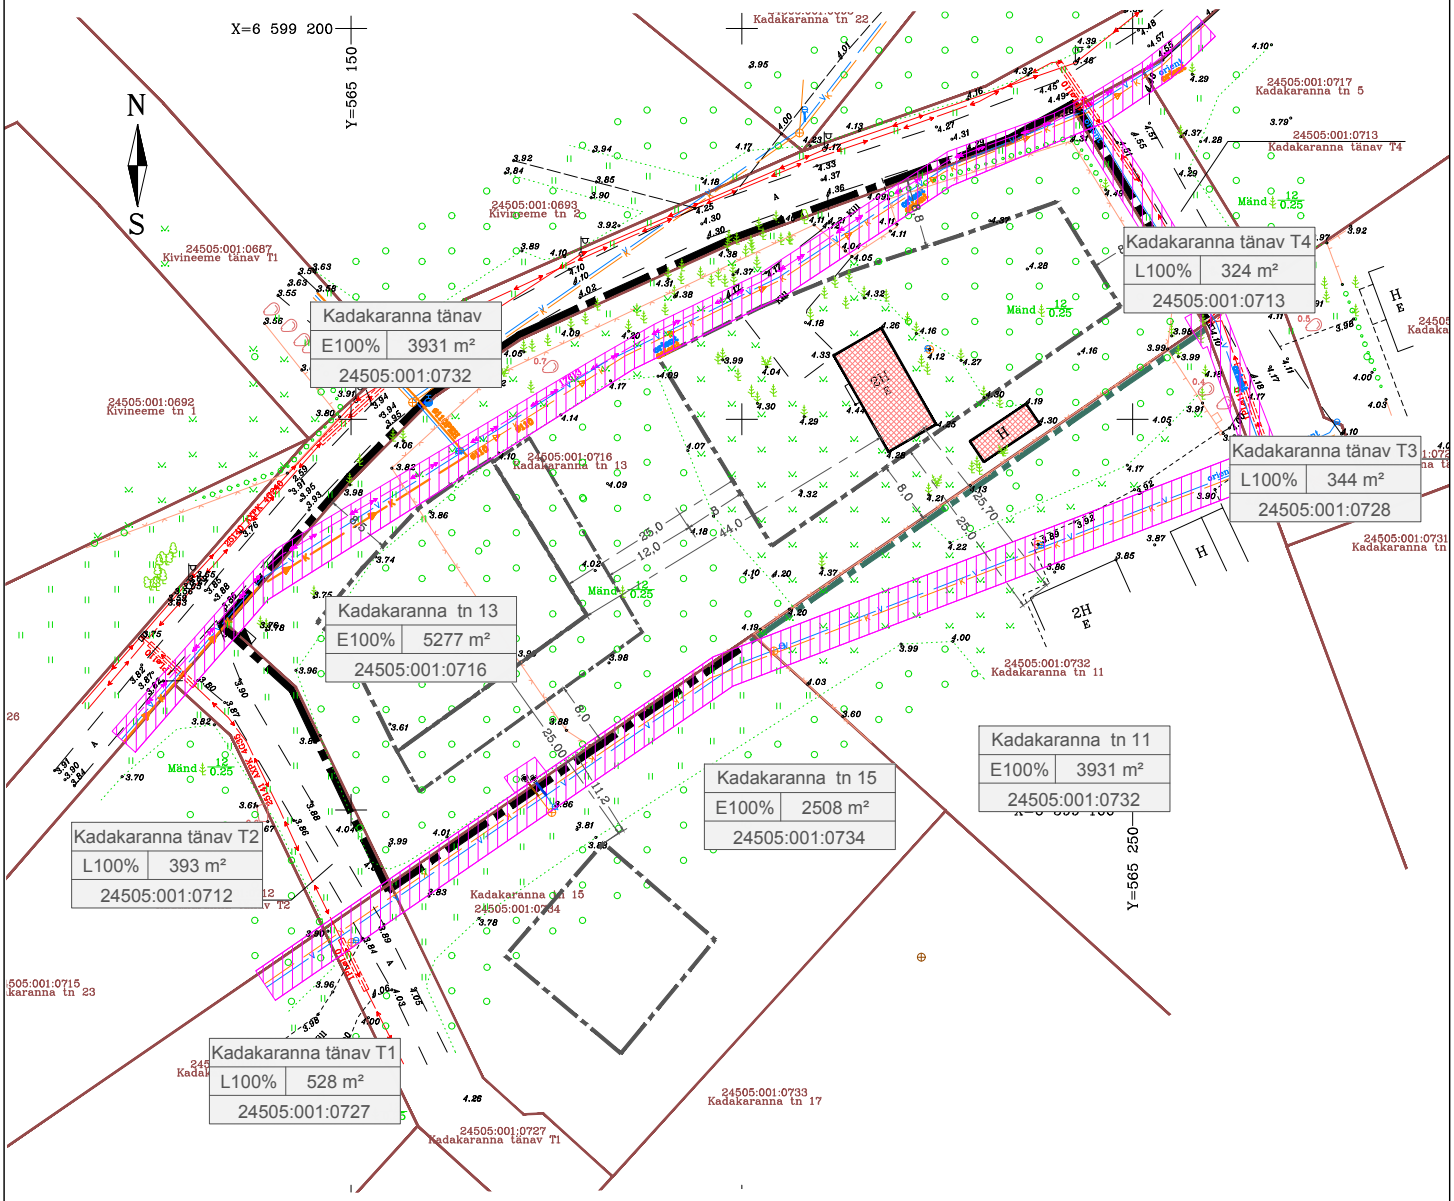

TINGMÄRGID

- DETAILPLANEERINGU ALA PIIR
- KINNISOMANDI PIIR
- TEHNOVÕRGU SERVITUUT
- OLEMASOLEV HOONESTUS
- OLEMASOLEV PIIRDEAED
- PLANEERITUD HOONESTUSALA

OLEMASOLEVAD TEHNORAJATISED

- VEETORUSTIK
- REOVEE KANALISATSIOONITORUSTIK
- ELEKTRIMAAKAABEL LIIN
- TÄNAVAVALGUSTUSE MAAKAABELLIIN

OPTIMAL PROJEKT	Planeeringu koostamise korraldaja	Jõelähtme Vallavalitsus	JÕELÄHTME VALD, NEEME KÜLA KADAKARANNA TN 13 KINNISTU detailplaneering	Töö nr 433
	Planeerija	Optimal Projekt OÜ		DP
	Arhitekt	I.Punger		M 1:1000
	Projektijuht	E.Netse		AS-03
			TUGIPLAAN	19.09.2022