


- Proj. kanalisatsiooni vaatluskaev
- Proj. isevooline kanalisatsioon
- Proj. survekanalisatsioonitorustik
- Ol.olev survekanalisatsiooni sõlm
- Kinnistupiir
- Biopuhasti kuja (5 m)

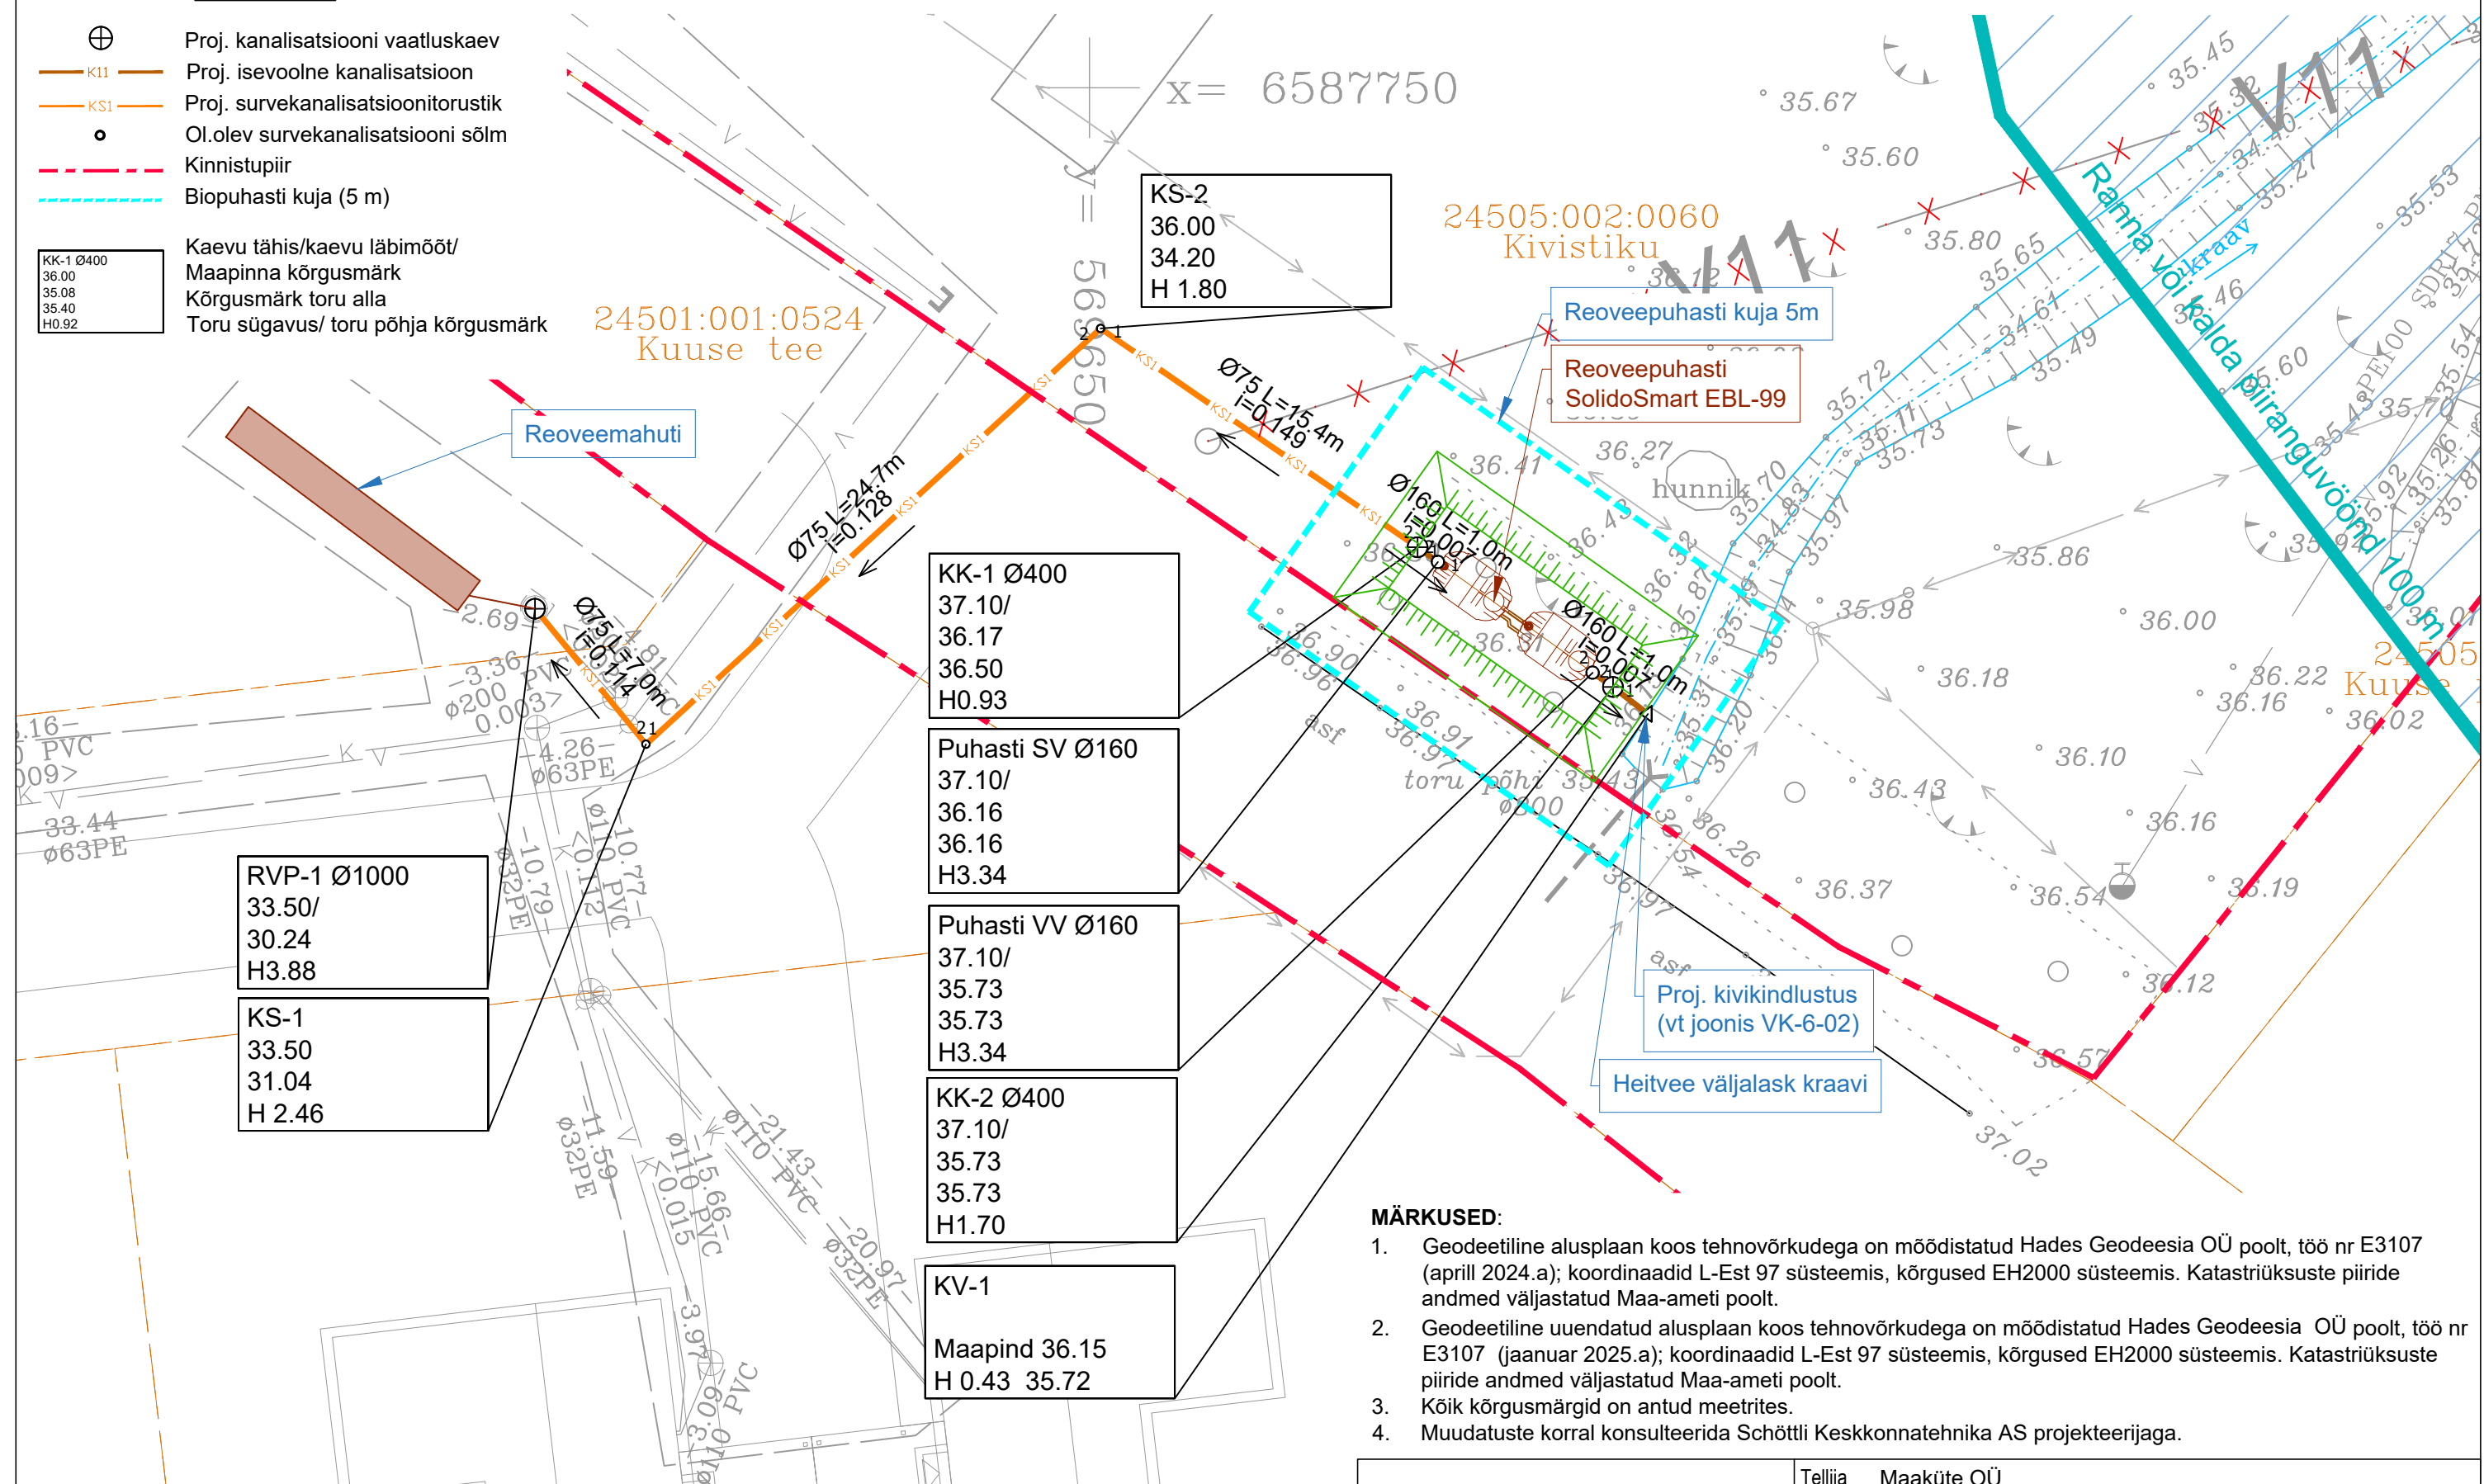

	Läbimõõt	Pikkus
Proj. isevoolne kanalisatsioonitorustik	De160 PVC	11.4 jm
Proj. survekanalisatsioonitorustik	De75 PEM	47.1 jm

1. Geodeetiline alusplaan koos tehnovõrkudega on mõõdistatud Hades Geodeesia OÜ poolt, töö nr E3107 (aprill 2024.a); koordinaadid L-Est 97 süsteemis, kõrgused EH2000 süsteemis. Katastriüksuste piiride andmed väljastatud Maa-ameti poolt.
2. Geodeetiline uuendatud alusplaan koos tehnovõrkudega on mõõdistatud Hades Geodeesia OÜ poolt, töö nr E3107 (jaanuar 2025.a); koordinaadid L-Est 97 süsteemis, kõrgused EH2000 süsteemis. Katastriüksuste piiride andmed väljastatud Maa-ameti poolt.
3. Kõik kõrgusmärgid on antud meetrites.
4. Muudatuste korral konsulteerida Schöttli Keskkonnatehnika AS projekteerijaga.

 SCHÖTTLI KESKKONNATEHNIKA		Tellija Maaküte OÜ	
Mustamäe tee 50, 10621 Tallinn, Tel 670 6873; Fax 670 6875, E-post: info@schottli.ee MTR: Reg nr EP101659008-0001 Kõik õigused kaitsitud ©		Projekt Jägala küla reoveepuhasti projekteerimine	
		Joonis Asendiplaan	
Projekti juht	Erkki Peikolainen	Versioon v04	Projekti nr 536
Vast. projekteerija	Indrek Salis	Staadium EP	Mõõtkava 1:250
Projekteerija	Kertu Orul	Kuupäev 20.05.2025	Leht VK-4-01
			Lehti -