


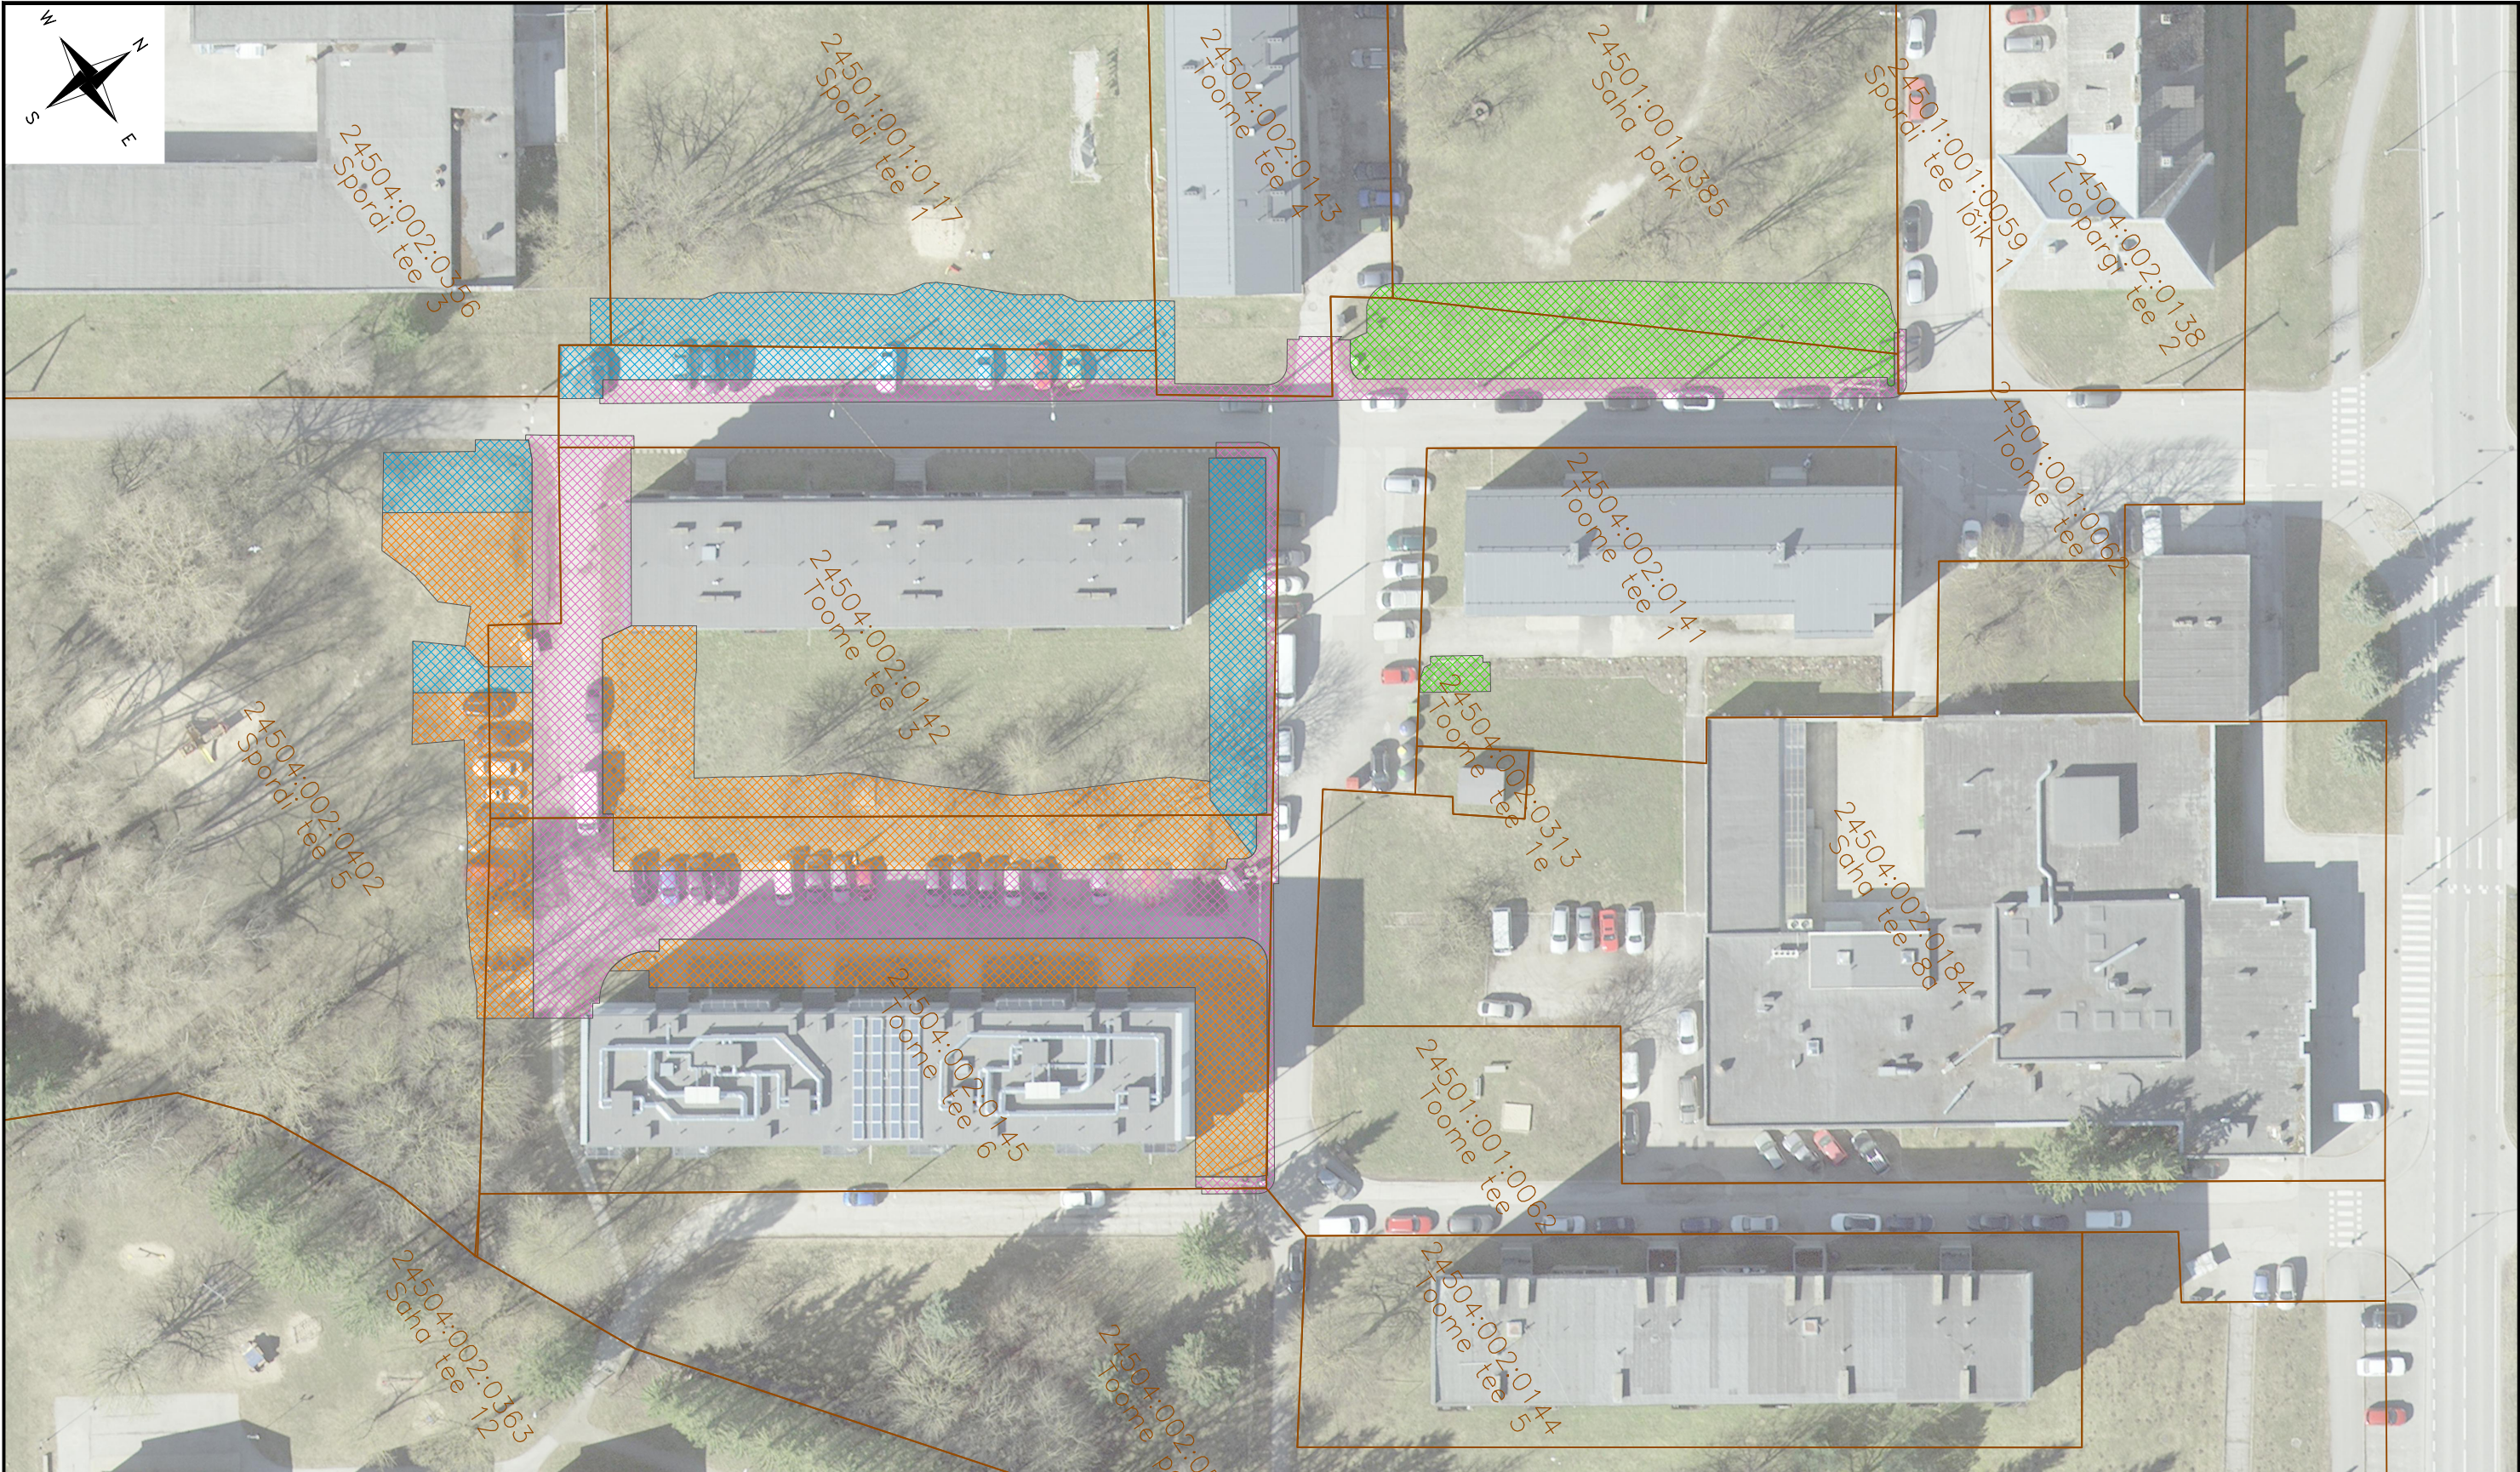

Aluskaart: Maa-amet 2022

TINGMÄRGID

- JÕELÄHTME VALLA MAHT
- TOOME TEE 1 MAHT
- TOOME TEE 3 MAHT
- TOOME TEE 6 MAHT

TEEDEPROJEKT Teedeprojekt OÜ rg-kood 11365874 Kanali tee 4, 10112 Tallinn tel +372 682 5717 info@teedeprojekt.ee MTR reg-nr EPE001067, EEP003359, EEK001233 ELK000052	OBJEKTI ASUKOHT:	JÕELÄHTME VALD, LOO AELVIK	TÖÖ NR:	T04021	JOONISE NR:	TL-10	LEHE NR:	1
	TÖÖ NIMETUS:	TOOME TEE 1, 3, 6 PARKLATE REKONSTRUEERIMINE	PROJEKTIJUHT:	M.PALOOTS				
	JOONISE NIMETUS:	MAHTUDE JAGUNEMISE SKEEM	PROJEKTEERIJAJA:	M.MIKSON				
	TELLUJA:	JÕELÄHTME VALLAVALITSUS	STAADIUM:	PP	KULUPÄEV: KOOST. 11.01.22 PLOT. 12.01.22	MÕÖTKAVA:		