


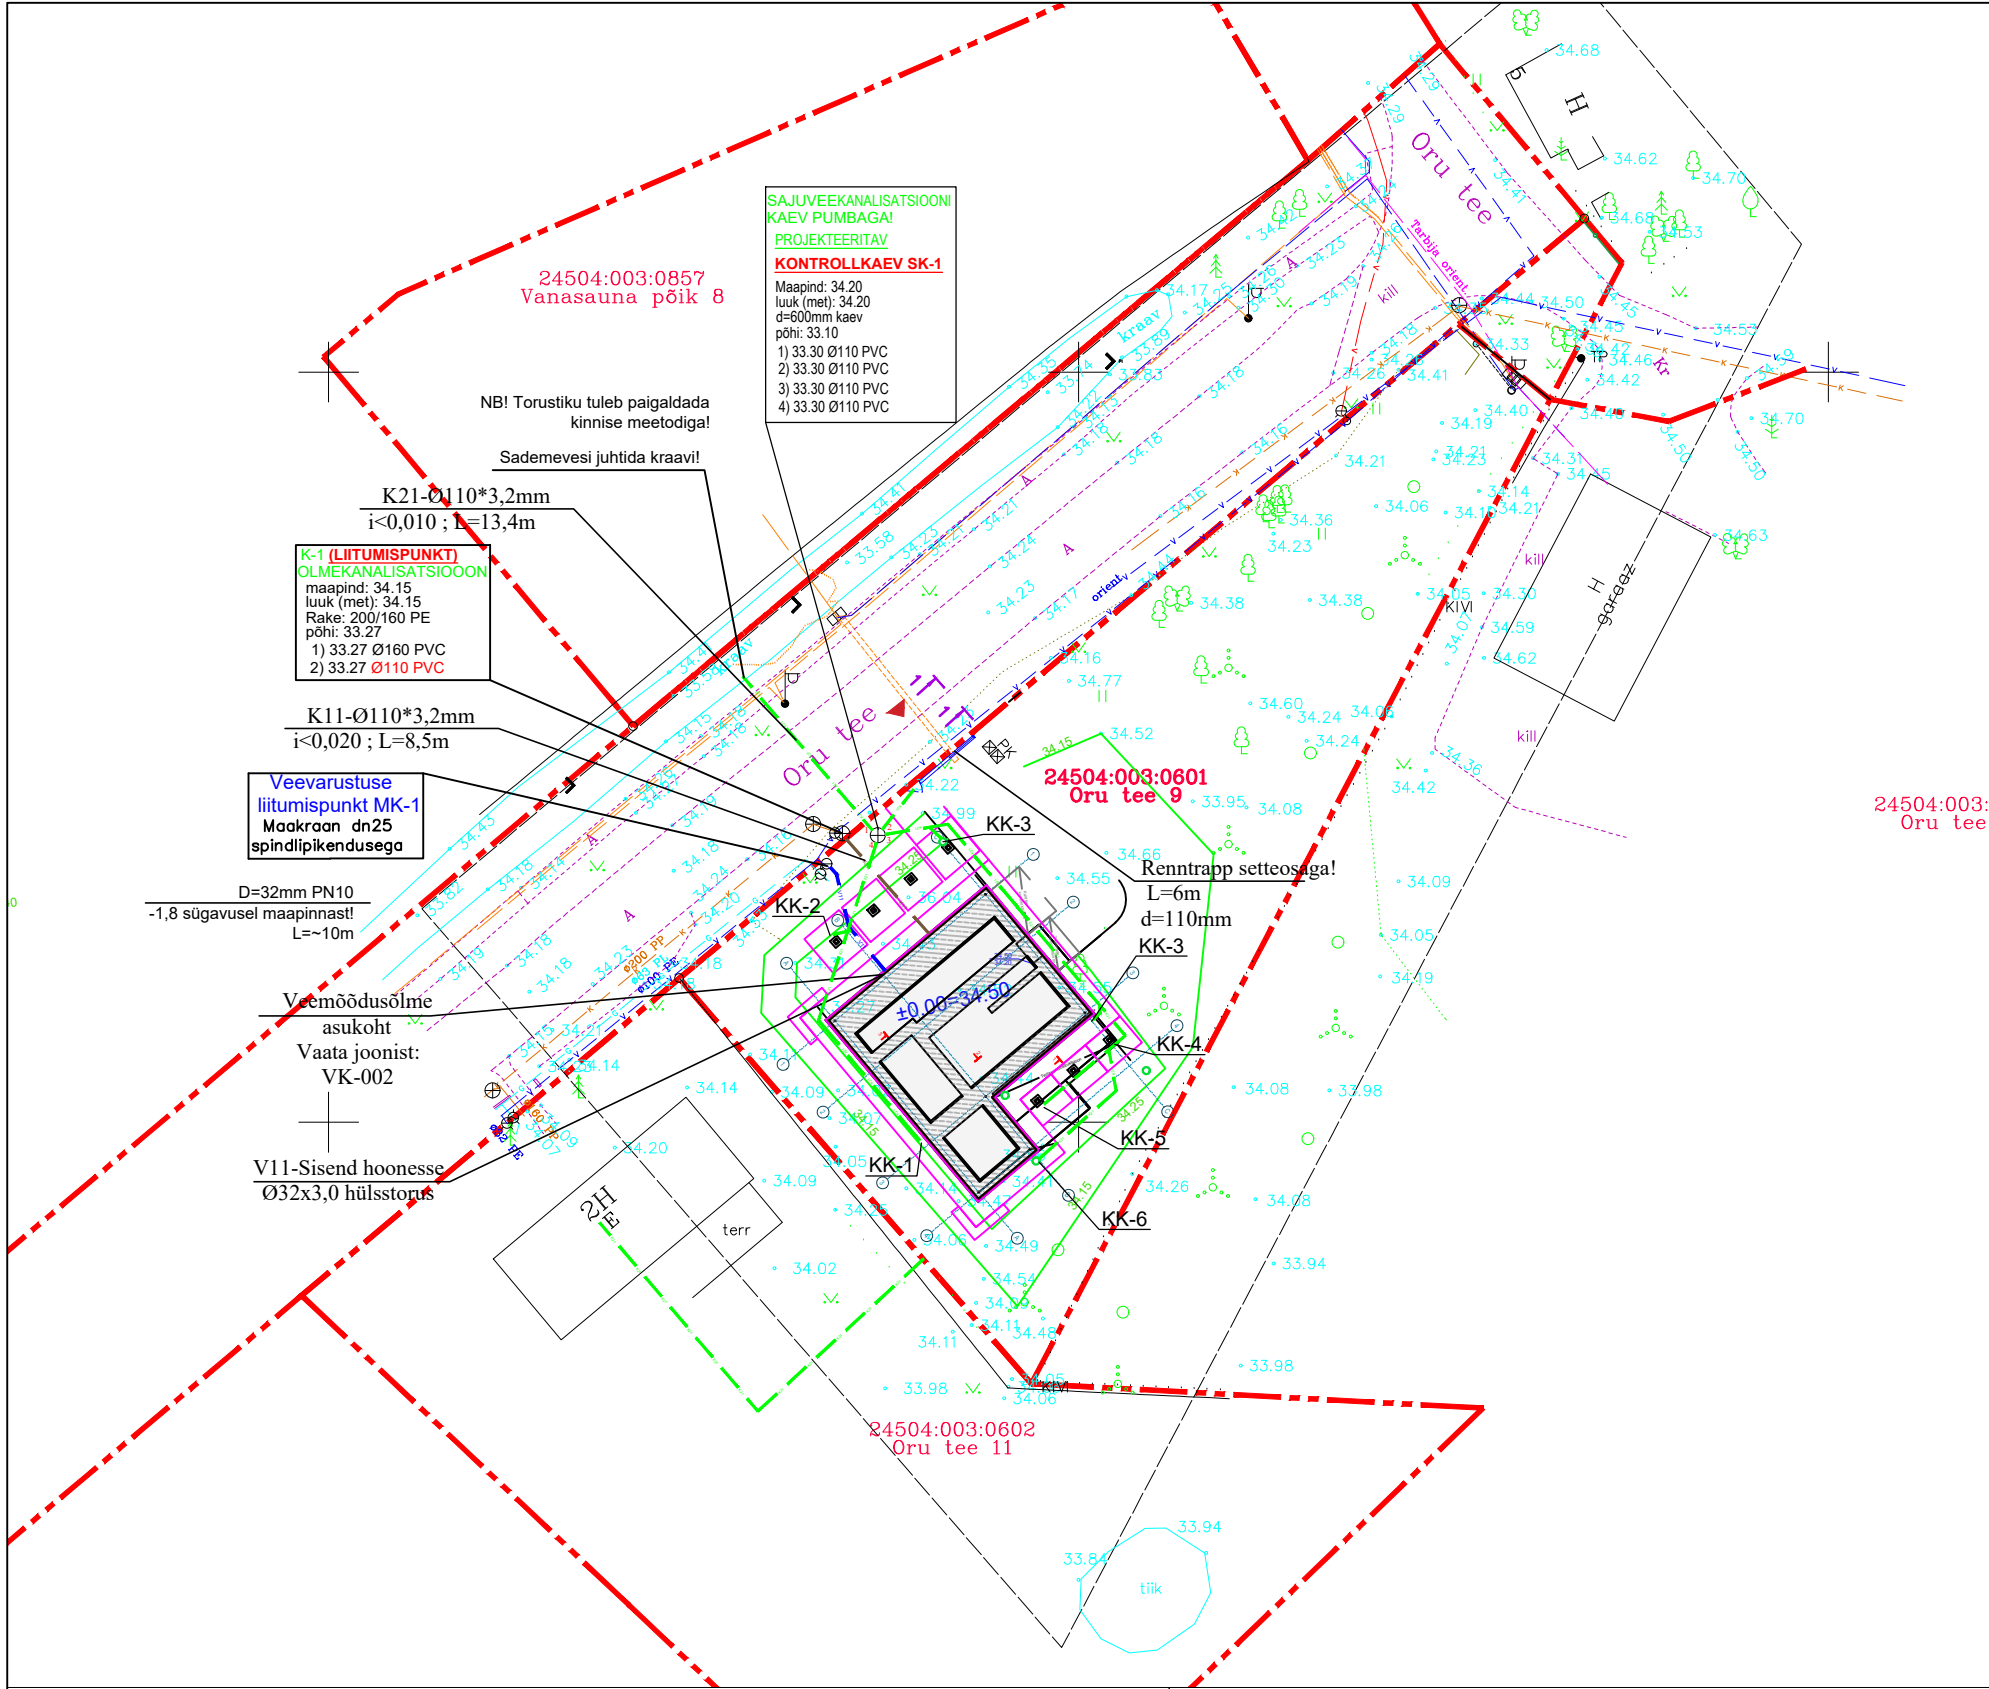


TINGMÄRGID

- KATASTRIPPIIR
- ÜSIKELAMU EHITUSALUNE PIND
- PROJEKTEERITAV BET.TÄNAVAKIVIDEST TEEKATE
- HOONE NURGAPUNKTI TÄHIS
- SISSEPÄÄS HOONESSE
- SISSEPÄÄS KRUNDILE
- PRÜGIKAST
- PROJEKTEERITAV SÕIDUKITE PARKIMISALA
- PROJEKTEERITAV PIIRDEAD (h=1,2m)
- PROJEKTEERITAV VÄRAV (h=1,2m)

TEHNOVÕRGUD

- PROJEKTEERITAV VEEVÄRGI TORU
- PROJEKTEERITAV REOVEEKANALISATSIOONI TORU
- PROJEKTEERITAV ELEKTRILIINI MAAKAABEL
- OLEMASOLEV VEEVÄRGI TORU
- OLEMASOLEV ELEKTRIÕHULIIN ALLA 1KV
- OLEMASOLEV SIDETRASS
- PROJEKTEERITUD VEEVARUSTUSTORUSTIK
- PROJEKTEERITUD OLMEKANALISATSIOONITORUSTIK
- PROJEKTEERITUD SADEMEVEEKANALISATSIOON
- PROJEKTEERITUD KATUSEKAEV

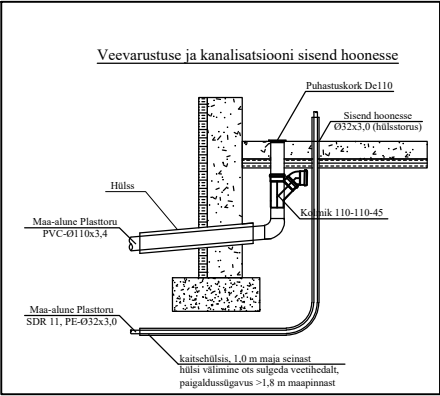

MÄRKUSED:

- Ühikute mõõdud on antud meetrites .Koordinaadid riiklikus L–Est’97, kõrgused EH2000 süsteemis.
- Olemasolevad/ projekteeritud maapinna kõrgusmärgid kaevude ja sõlmede kohal on leitud interpoleerimise teel ja tuleb täpsustada enne ehitustöödega alustamist kohapeal.
- Ehitustööde teostamise käigus tuleb täpselt järgida võrguvaldajate tehnilisi tingimusi ja ettekirjutusi ja eriti projekteeritud kommunikatsioonide ristumisel või paralleelkulgemisel olemasolevate kommunikatsioonidega. Enne vastaval tööõigul kaevetöödega alustamist tuleb täpselt määrata võrguvaldaja järelevalve all oleva kommunikatsiooni (gaasitorustik, soojustrass, drenaažitoru, elektri- ja sidekaablid) asukoht ja sügavus. Kui projekti joonis ei vasta tegelikule olukorrale, siis tuleb ehituse töövõtja poolt teostada geodeetilise mõõdistuse korrektuur ja koostada vastav projekti muudatus.
- Olemasolevate trasside ümbruses teostatada kaevetöid käsitsi.

Märkused: Koordinaadid L–Est 97 süsteemis Kõrgused EH=2000 süsteemis			KOOSKOLASTUSED Loo Elekter AS 29.05.2024, Kalev Salvet Loo Vesi AS 29.05.2024, Ain Muhi Gaasivõrk AS 30.05.2024 nr.3-7_358-24	
Harju maakond	Mõõdistuse liik: MAA–ALA PLAAN	Töö Nr.	T-82–24	
Jõesaare vald, Liivamäe küla	TEHNOVÕRKUDEGA		2024	
Oru tee 9				
ÕÜ Amaate AKM	LITSENTS: 303 MA, 270 MA–K, EE–7695/2322	GEOMAP	Mõõt	1:500
Mõõdistas Mihkel Kogerman	LIUSE TN. 4, 10142, TALLINN, TEL 662 07 662 379		Mõõdetud	28.05.2024.
Joonestis Mihkel Kogerman			Lehti:	1
Kontrollis Kaido Kikas	geomap@geomap.ee		Lehti:	1

VS Projekt OÜ

Reg.kood: 12883654
MTR Reg. nr: EEP004493

VS Projekt

Projekt Harjumaa, Jõesaare vald, Liivamäe küla, Oru tee 9

Liik Veevarustus-ja kanalisatsioonisüsteemid

060924

Töö nr.

Asendiplaan VK torustikutega

Joonise nimetus

Muudatus

Muutis

Projekt

V. Samulin

Vastutav proj.

V. Samulin

Tellija

Eraisik

/ Allkirjastatud

digitaalselt /

/ Allkirjastatud

digitaalselt /

PP

Ver 1

06.09.24

Tähis

VK-001

Mõõtka

1:250