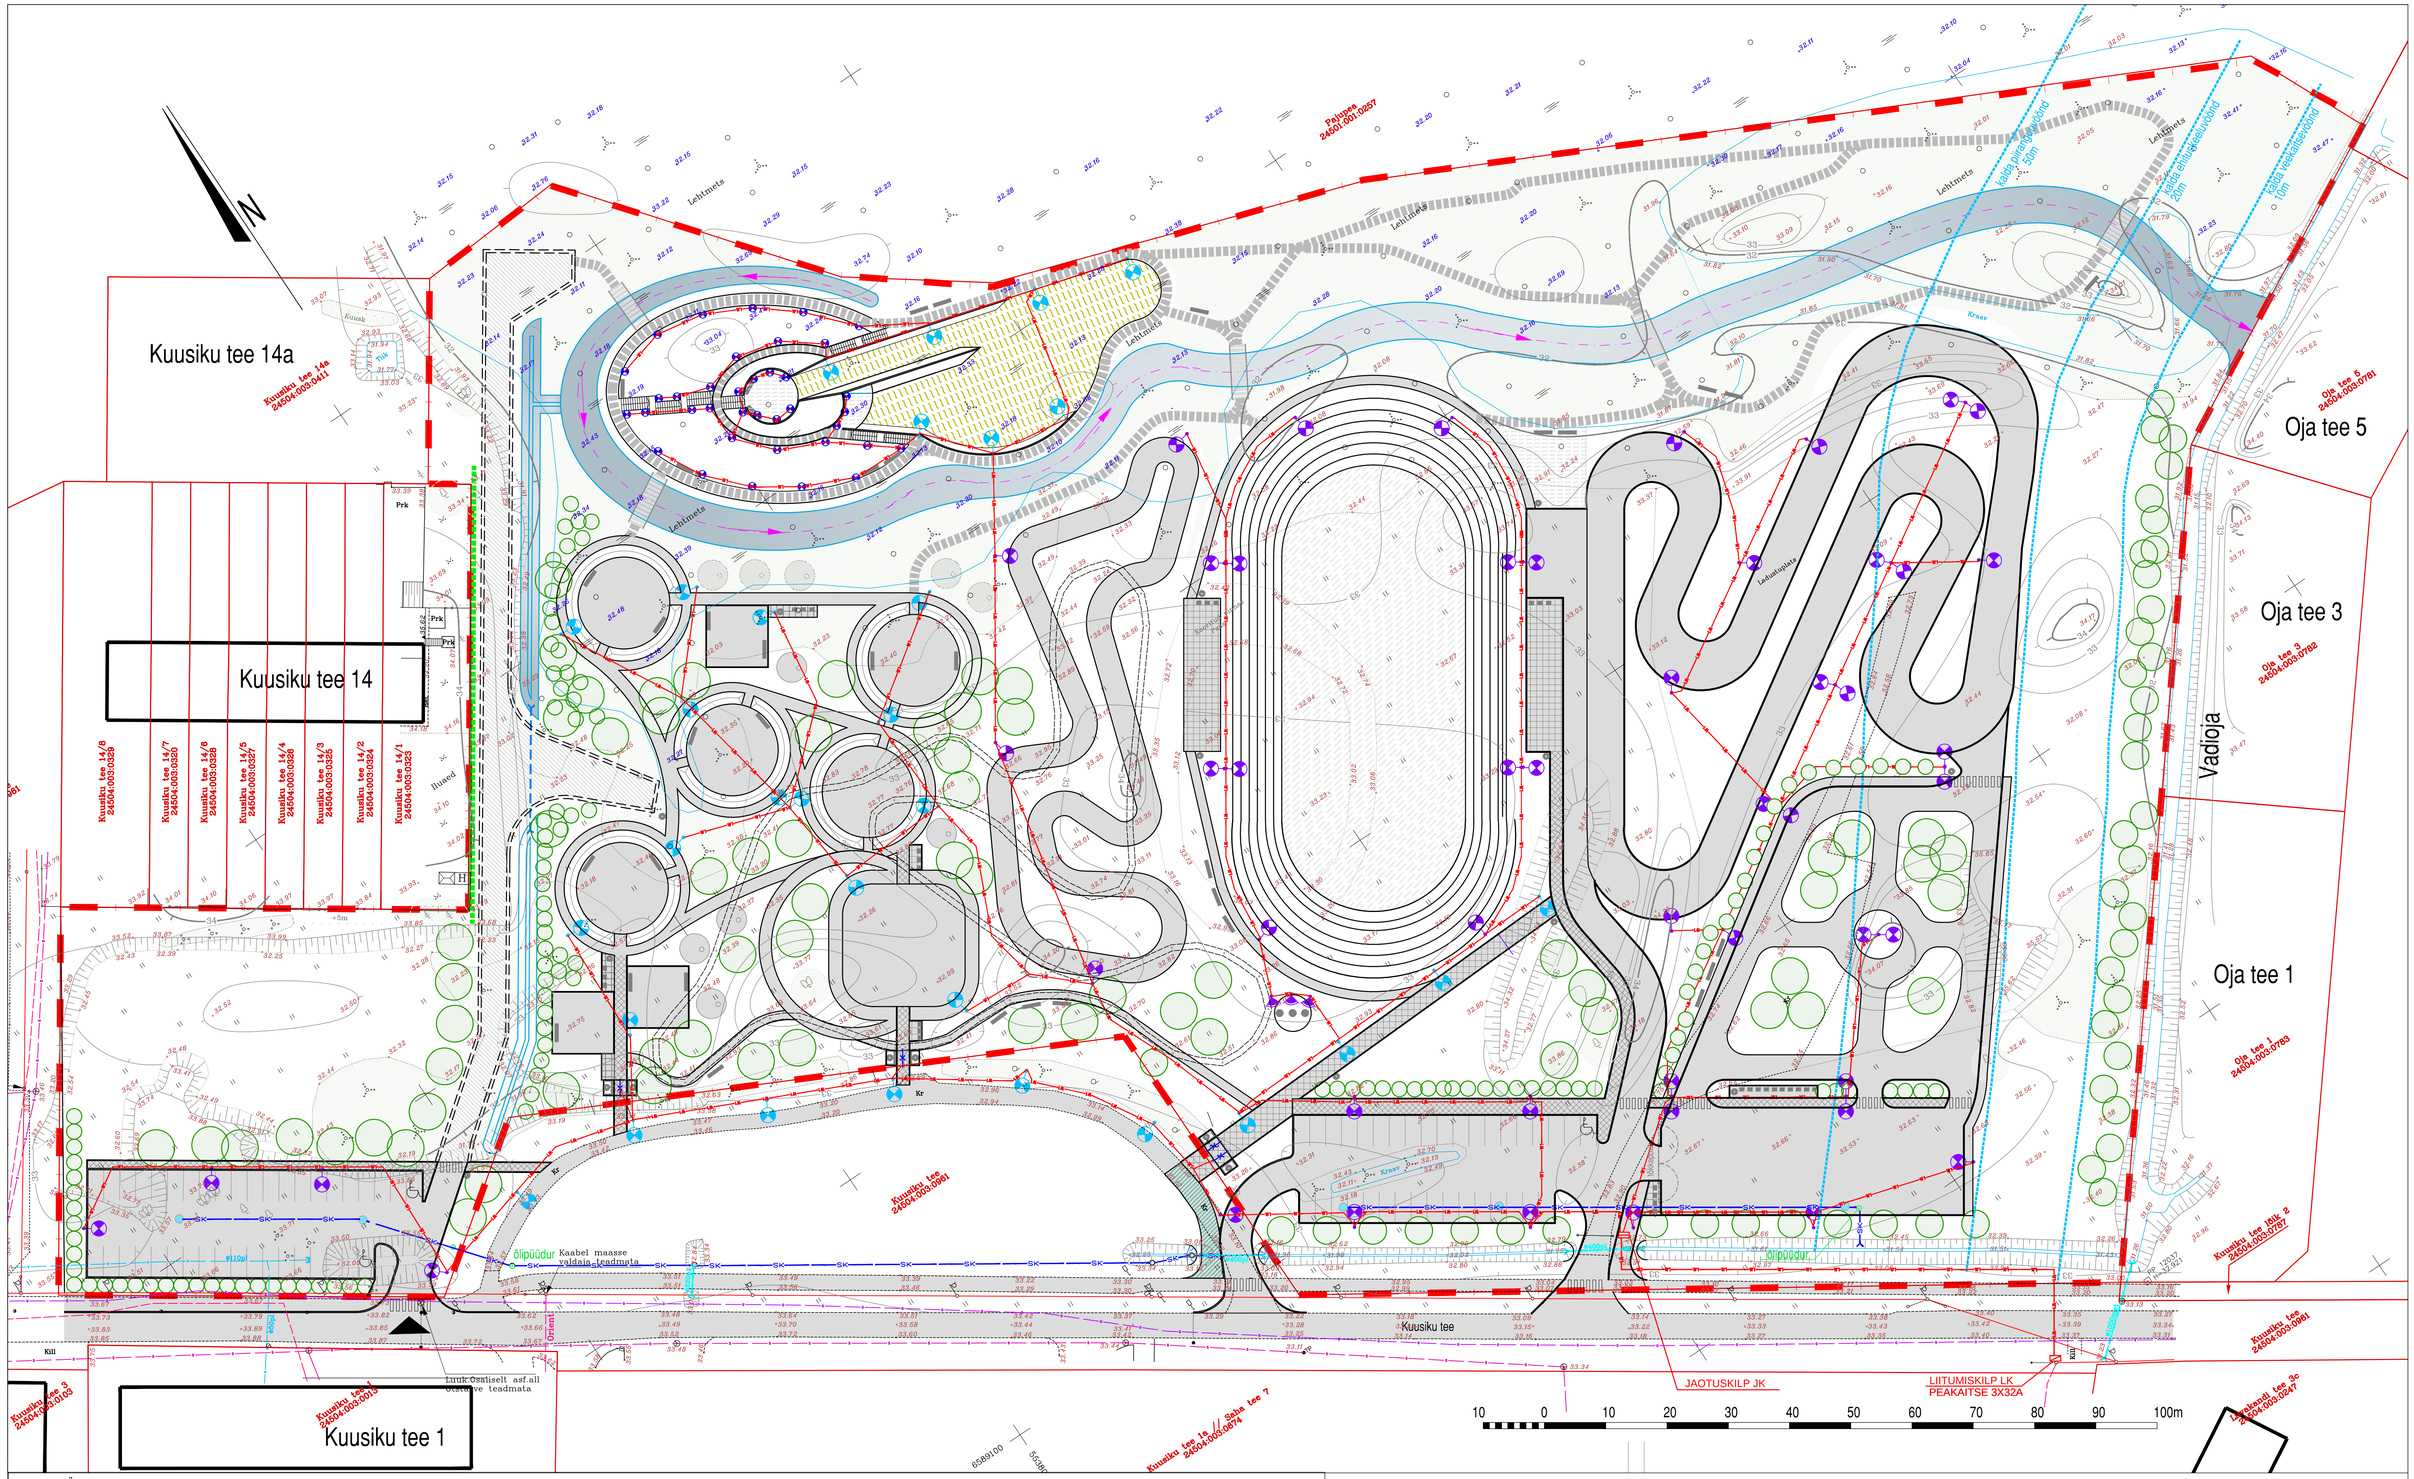

TÄHISTUS:

- Kuusiku tee 12 krundi piir
- ol.olev hoone
- proj. väravad- teadetetahvlid - vt MA-11
- proj. jalakäijate sild, vt seletuskiri
- proj. persp.müratõke, vt. MA-13
- ol.olevad teed// proj. teed ja platsid
- proj.kruusateed// puistekattega platsid
- proj. puistekattega platsid
- proj. jalgrada (koorepurumults)
- ol.olev gaasitrass
- ololev sidekaabel
- ol.olev el madalpinge õhuliin
- ol.olev veetorustik
- ol.olev tänavavalgustuspost
- ol.olev truup
- ol.olevad sadevee kraavid; voolusuund
- likvideeritav kraavilõik
- proj.sadevee kraav / nõva; voolusuund
- proj. truup
- proj. restkaev parklas
- proj. sademevee torustik
- ölipüüdur
- proj. liitumiskilp
- proj. jaotuskilp
- proj. välisvalgustus el.kaabel
- proj. postil välisvalgustid (kõrged - parklad, staadion)
- proj. postil välisvalgustid (~4m - pargivalgustid)
- proj. suunatavad välisvalgustid (lipuvalgustus)
- madalad (h=1,2m) pollarvalgustid (jalgradade valgustus)
- varikatuste alune valgustus

Märkused:
1. Kasutatud aluspaan - väljavõte Maa-ameti kaardiserverist ja kinnistu geodeetiline mõõdistus Woge OÜ töö nr 0049, mõõdistatud 05.2016
2. Säilivad kõik kinnistul olemasolevad tehnovõrgud. Projekteeritud on territooriumi välisvalgustus ja parkimisplatside sademetevee torustikud.
3. Proj. rajatiste eksplikatsioon vt joonis MA-04; parklad ning vertikaalplaneering - vt MA-06; katendikonstruktsioonid vt MA-10; asendiplaani ülevaatejoonis - vt MA-03

töö nimetus	KUUSIKU TEE 12 PUHKEALA EHITUSPROJEKT		töö nr 60-16
projekteerija	EKSEEDER OÜ reg.kood 12653925 10619 Tallinn Kuldnoka tn 11-12 ylle.kunnus@mail.ee +372 5147885 AutoCad'i litsents nr 396-21172406 MTR - EEP002934 / EPE000911 Muinsuskaitseameti tegevusluba E-816/2014	joonise nimetus objekti asukoht tellija tellija esindaja arhitekt	TEHNOVÕRKUDE KOONDPLAAN Harjumaa Jõelähtme vald Loo alevik Kuusiku tee 12 Jõelähtme Vallavalitsus P. Põldma Ü. Kunnus	staadium EP joonise nr VV-01 mõõtkava M1:500 koostatud 01.02.2018 Tallinnas