

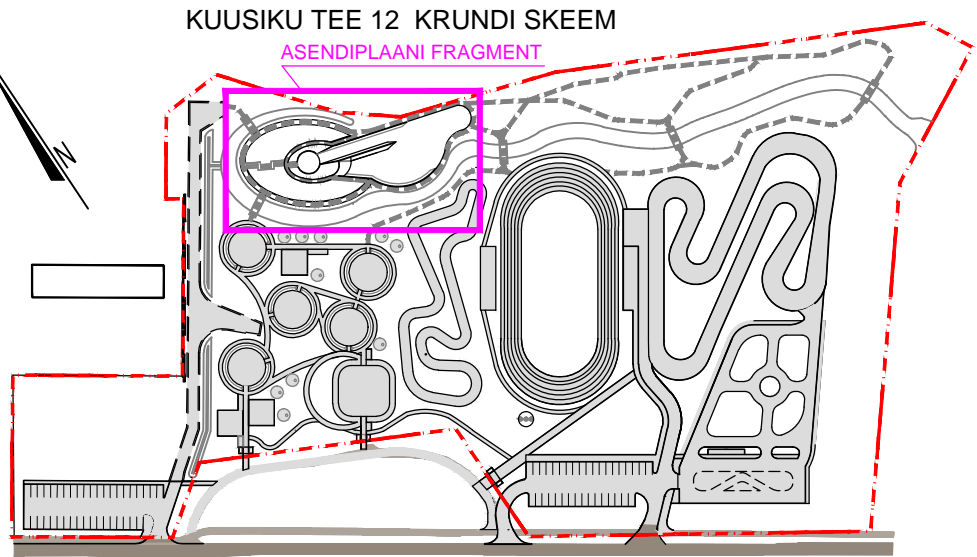
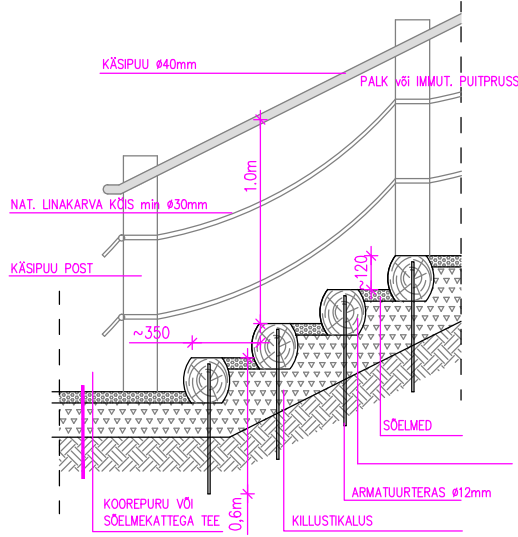


MAASTIKUTREPI LÕIKESKEEM

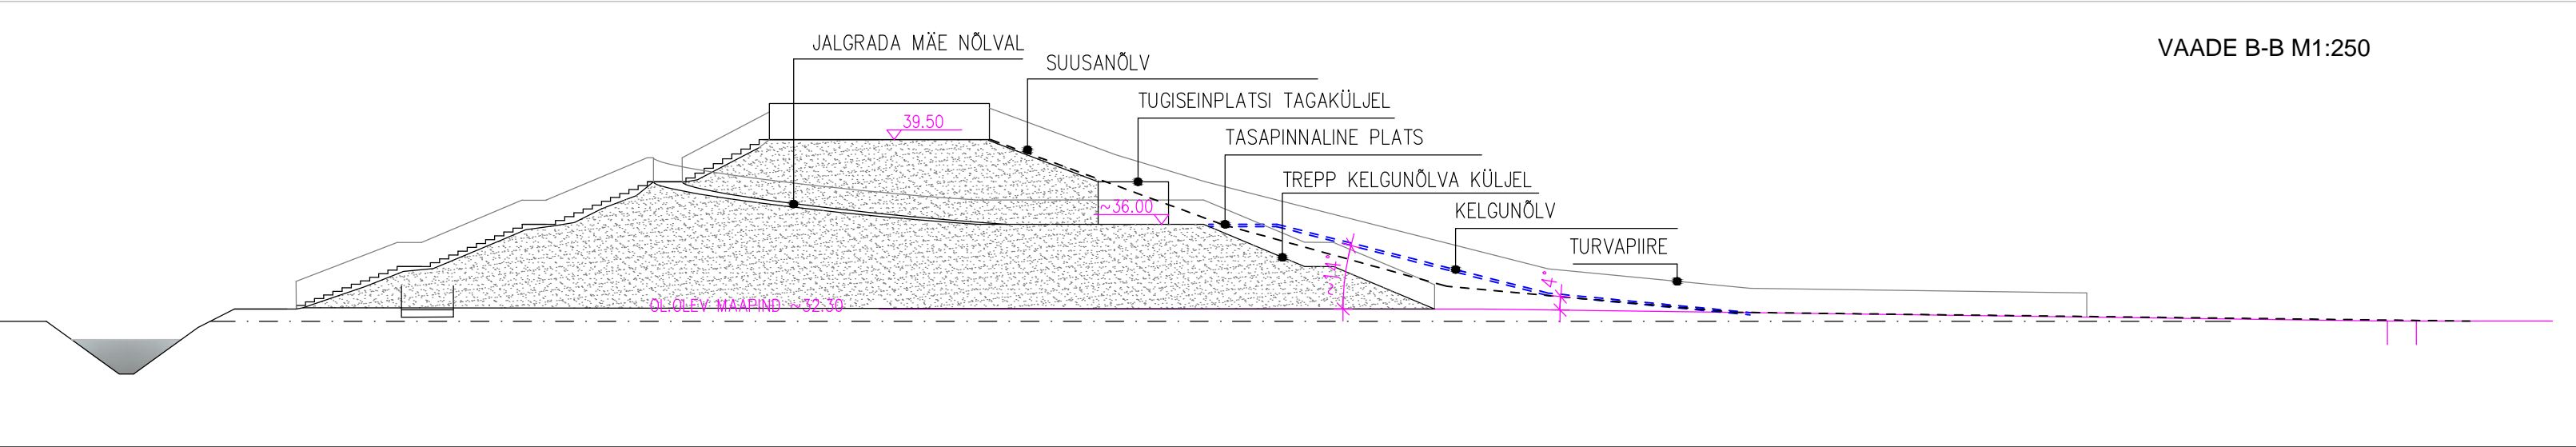


Märkused:

1. Projekteeritud kõrgendiku-kelgumäe konstruktiivne lahendus - vt seletuskiri
2. Projekteeritud kõrgendiku tipus on tasapinnaline plats, mida ümbritseb puitpalissaadist piire. Kõrgendiku tippu pääseb loodeküljel paiknevalt puitastmetega maastikutrepilt, trepipiirded - puitpostid + horisontaalsed kõied). Tipust ida suunas on pikk suusanõlv. Mäe poolel kõrgusel on tasapinnaline plats, sealt laskub kagusuunas alla kelgunõlv. Kelgu- ja suusanõlva külgedel on trepid, mis viivad poolele mäe kõrgusele, sealt edasi tipuni pääseb mööda nõlval paiknevaid jalgradasid. Trepid ja nõlva külgedel paiknevad jalgrajad on puitpostidel kõispiiretega. Ümber kõrgendiku jalami liikumiseks on jalgteed.
3. Kelgu- ja suusanõlva servades on turvapiirded. Välisvalgustus vt EL-osa
4. Kõrgendiku küljed (va kelgunõlva ala) haljastatakse kergesti juurduvate lehtpõõsaste istikutega (nt pajud), mis istutatakse nõlvale tehtavatesse horisontaalsetesse kasvupinnasega täidetud vagudesse

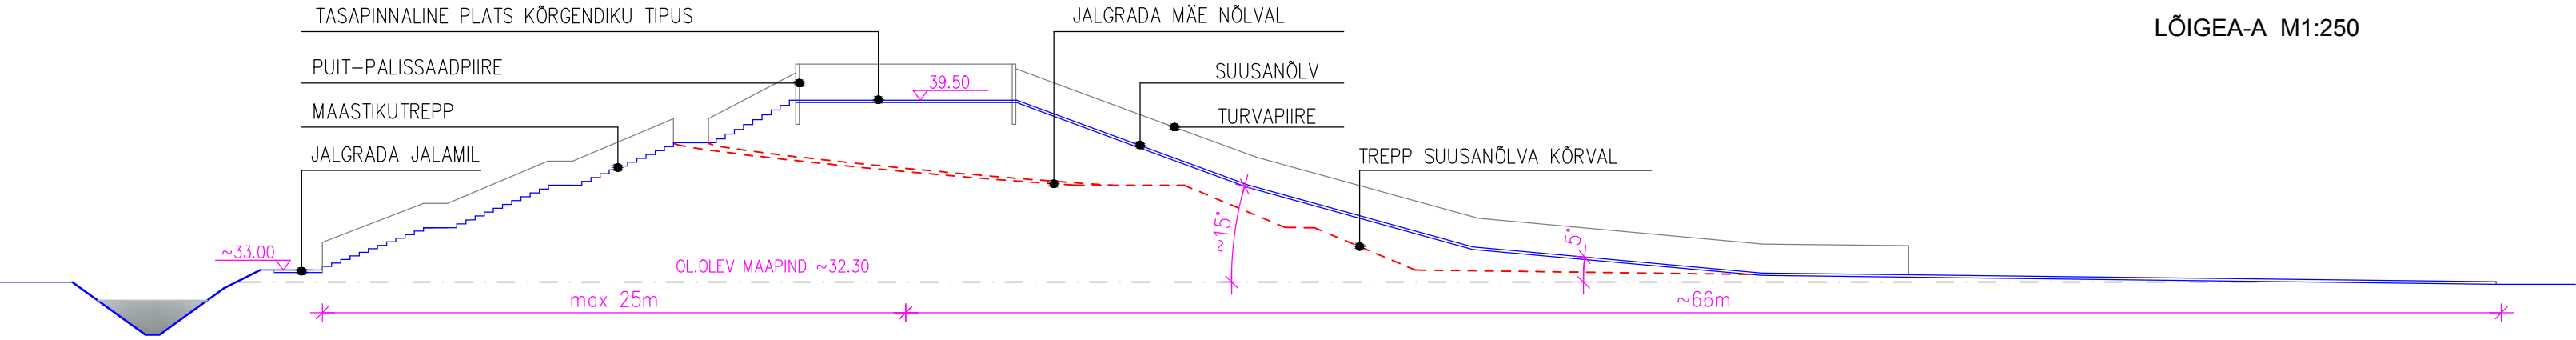

NÕLVALE PÕÕSASTE ISTUTAMISE PÕHIMÕTTELINE SKEEM

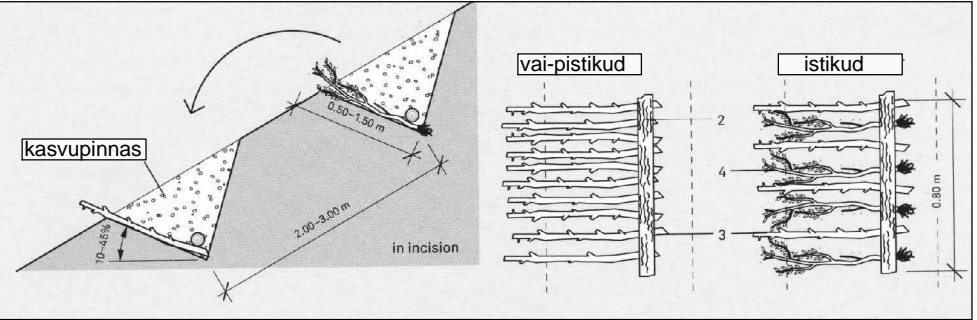

töö nimetus		töö nr	
KUUSIKU TEE 12 PUHKEALA EHITUSPROJEKT		60-16	
projekteerija	EKSEEDER OÜ reg.kood 12653925 10619 Tallinn Kuldnoa tn 11-12 ylle.kunnus@mail.ee +372 5147885 AutoCad'i litsents nr 396-21172406 MTR - EEP002934 / EPE000911 Muinsuskaitseameti tegevusluba: E-816/2014	joonise nimetus	KELGUMÄE PÕHIMÕTTELINE LAHENDUS
objekti asukoht	Harjumaa Jõelähtme vald Loo alevik Kuusiku tee 12	staadium	EP
tellija	Jõelähtme Vallavalitsus	joonise nr	MA-09
tellija esindaja	P. Põldma	mõõtva	M1:400/250
arhitekt	Ü. Kunnus	koostatud	12.01.2017 Tallinnas