

 



ASENDIPLAANI FRAGMENT M1:500

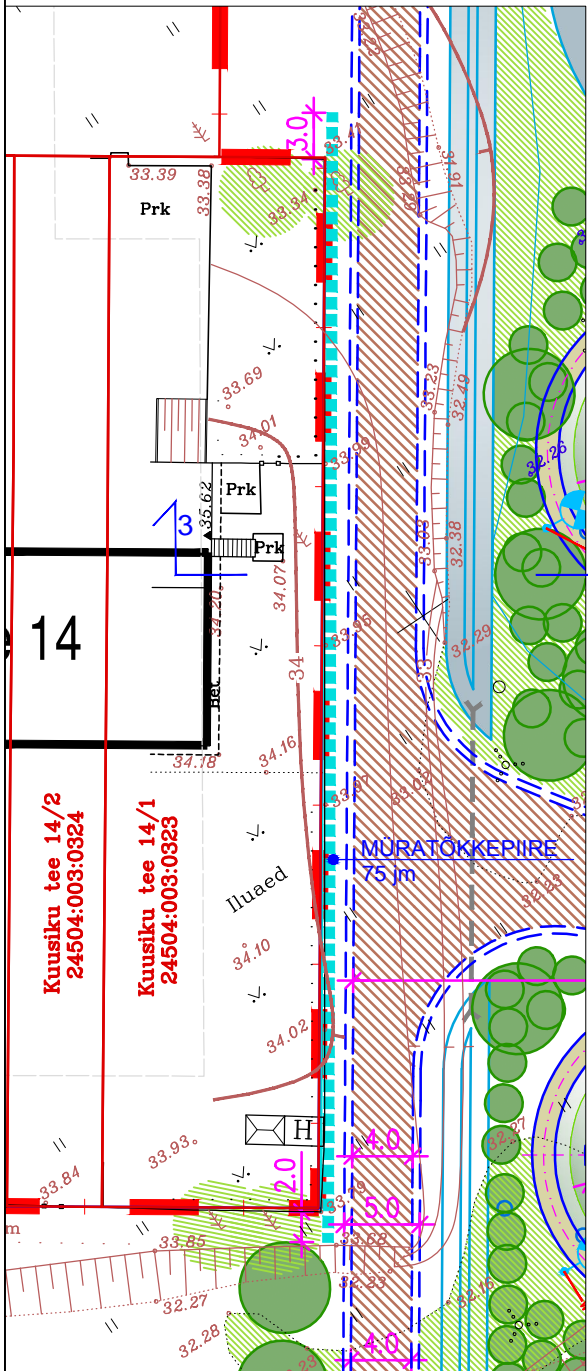


VAATE MÜRATÖKKEPIIRDELE EDELAST

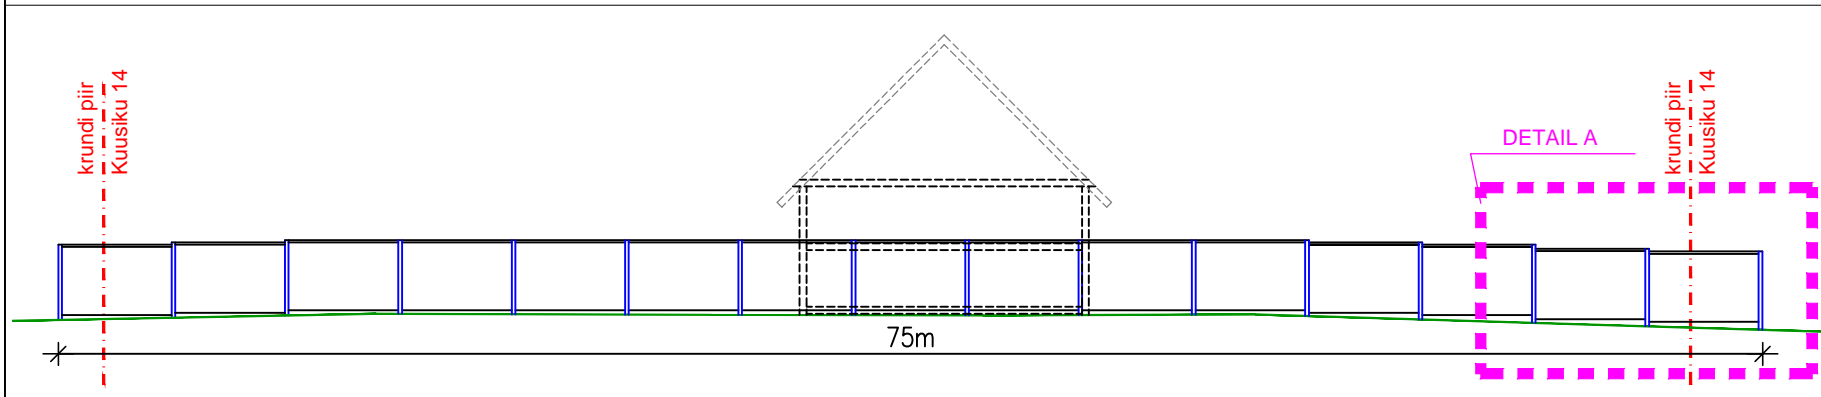


LÕIGE 3-3 M1:200

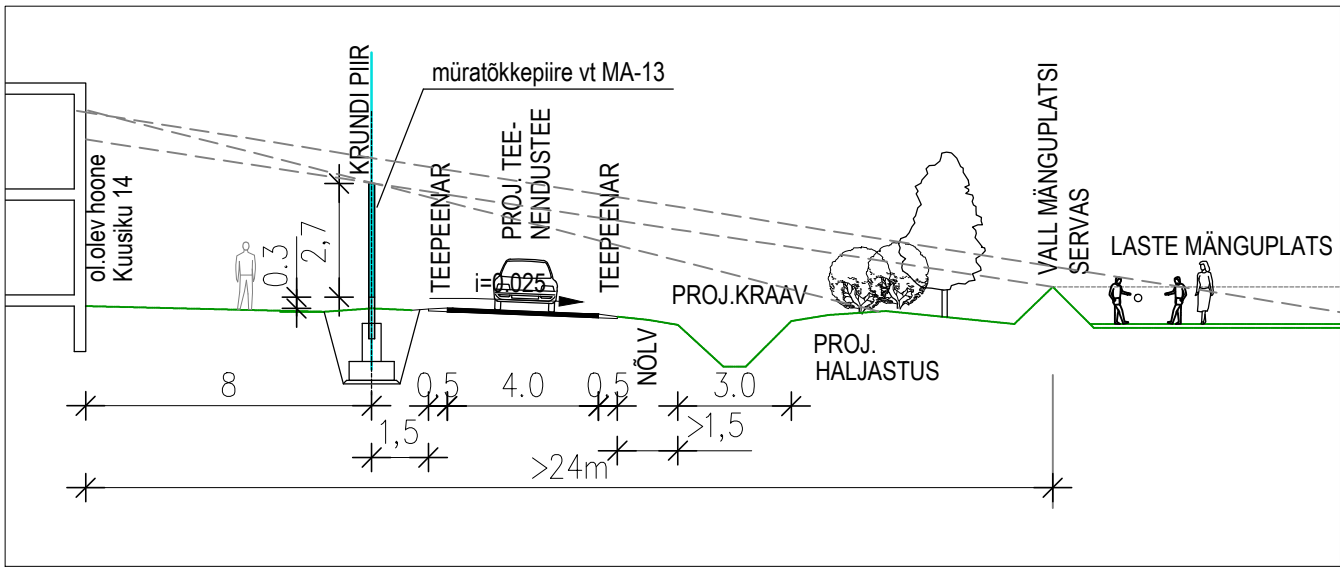


MÜRATÖKKEPIIRDE PEALTVAADE C-C M1:100

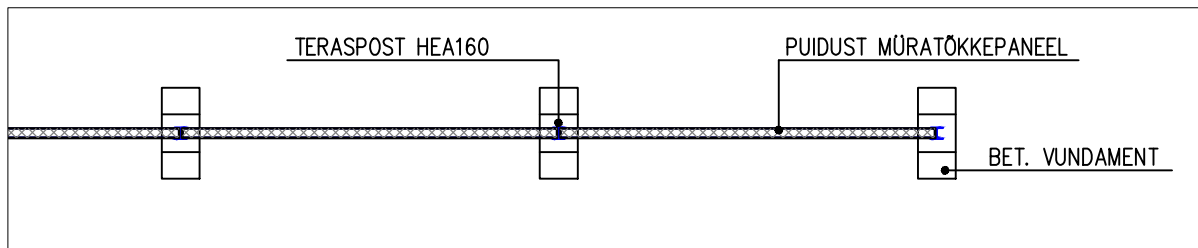

VAATE DETAIL "A" M1:100

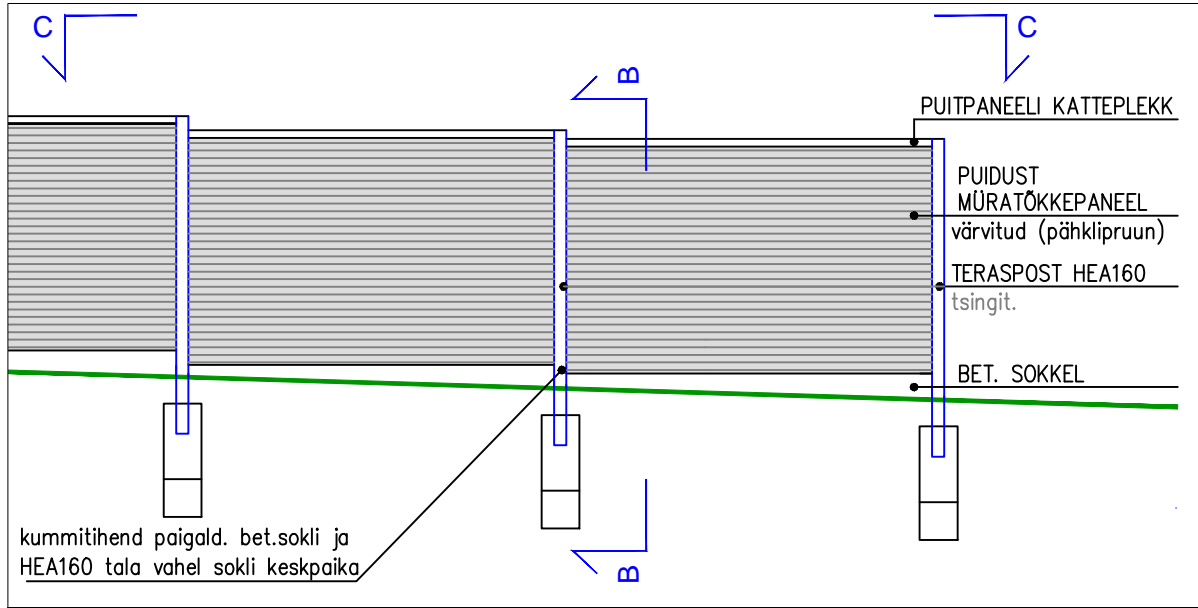


LÕIGE B-B M1:100

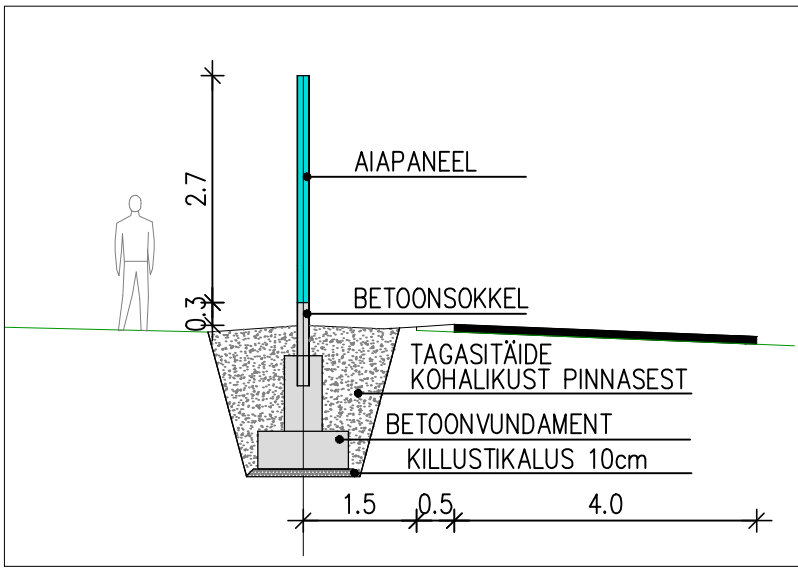

MÄRKUSED:

1. Müratõkkepiirde kirjeldus ja rajamine - vt Seletuskiri.

KUUSIKU TEE 12 KRUNDI SKEEM

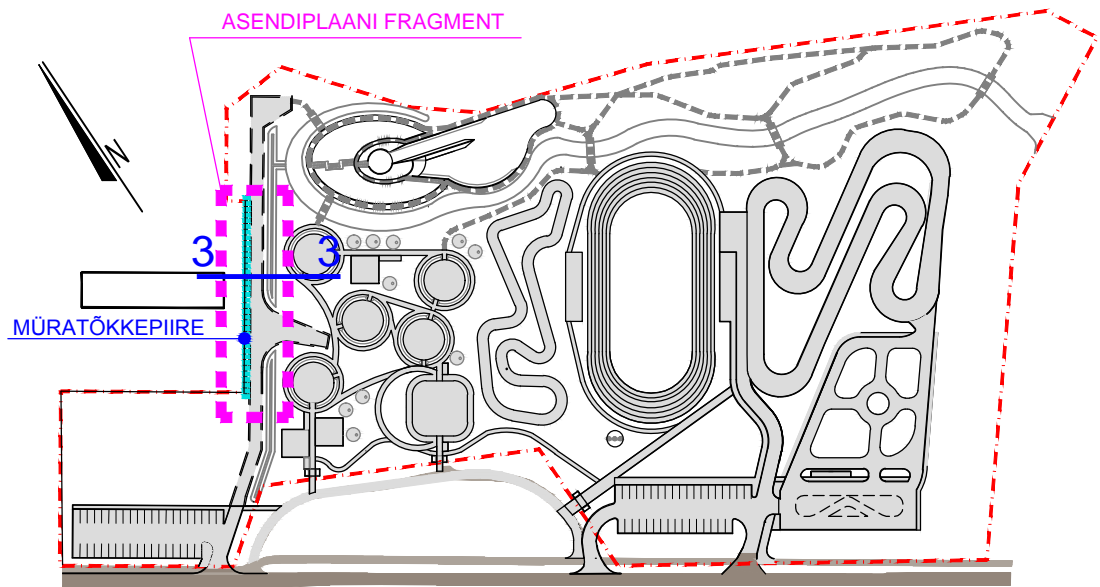

töö nimetus	KUUSIKU TEE 12 PUHKEALA EHITUSPROJEKT		töö nr	60-16
projekteerija	EKSEEDER OÜ reg.kood 12653925 10619 Tallinn Kuidnoka tn 11-12 yle.kunnus@mail.ee +372 5147885 AutoCad'i litsents nr 396-21172406 MTR - EEP002934 / EPE000911 Muinsuskaitseameti tegevusluba: E-816/2014		joonise nimetus	MÜRATÖKKEPIIRE
	objekti asukoht tellija Jõelähtme vald Loo alevik Kuusiku tee 12 Jõelähtme Vallavalitsus tellija esindaja P. Põldma arhitekt Ü. Kunnus teedeinsener A. Kendra		staadium	EP
			joonise nr	MA-13
			mõõtkava	M1:200/100
			koostatud	12.02.2018 Tallinnas