
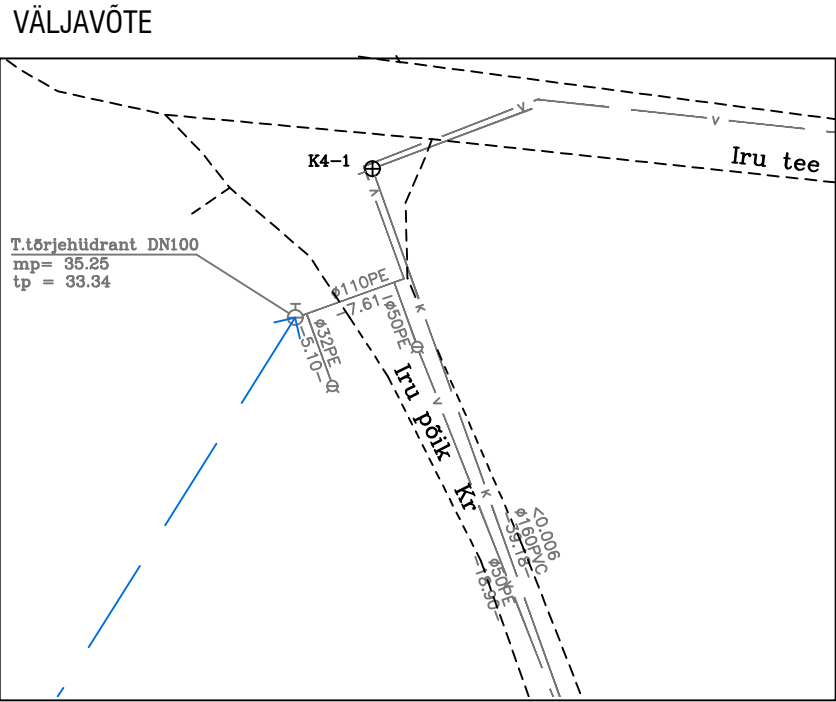


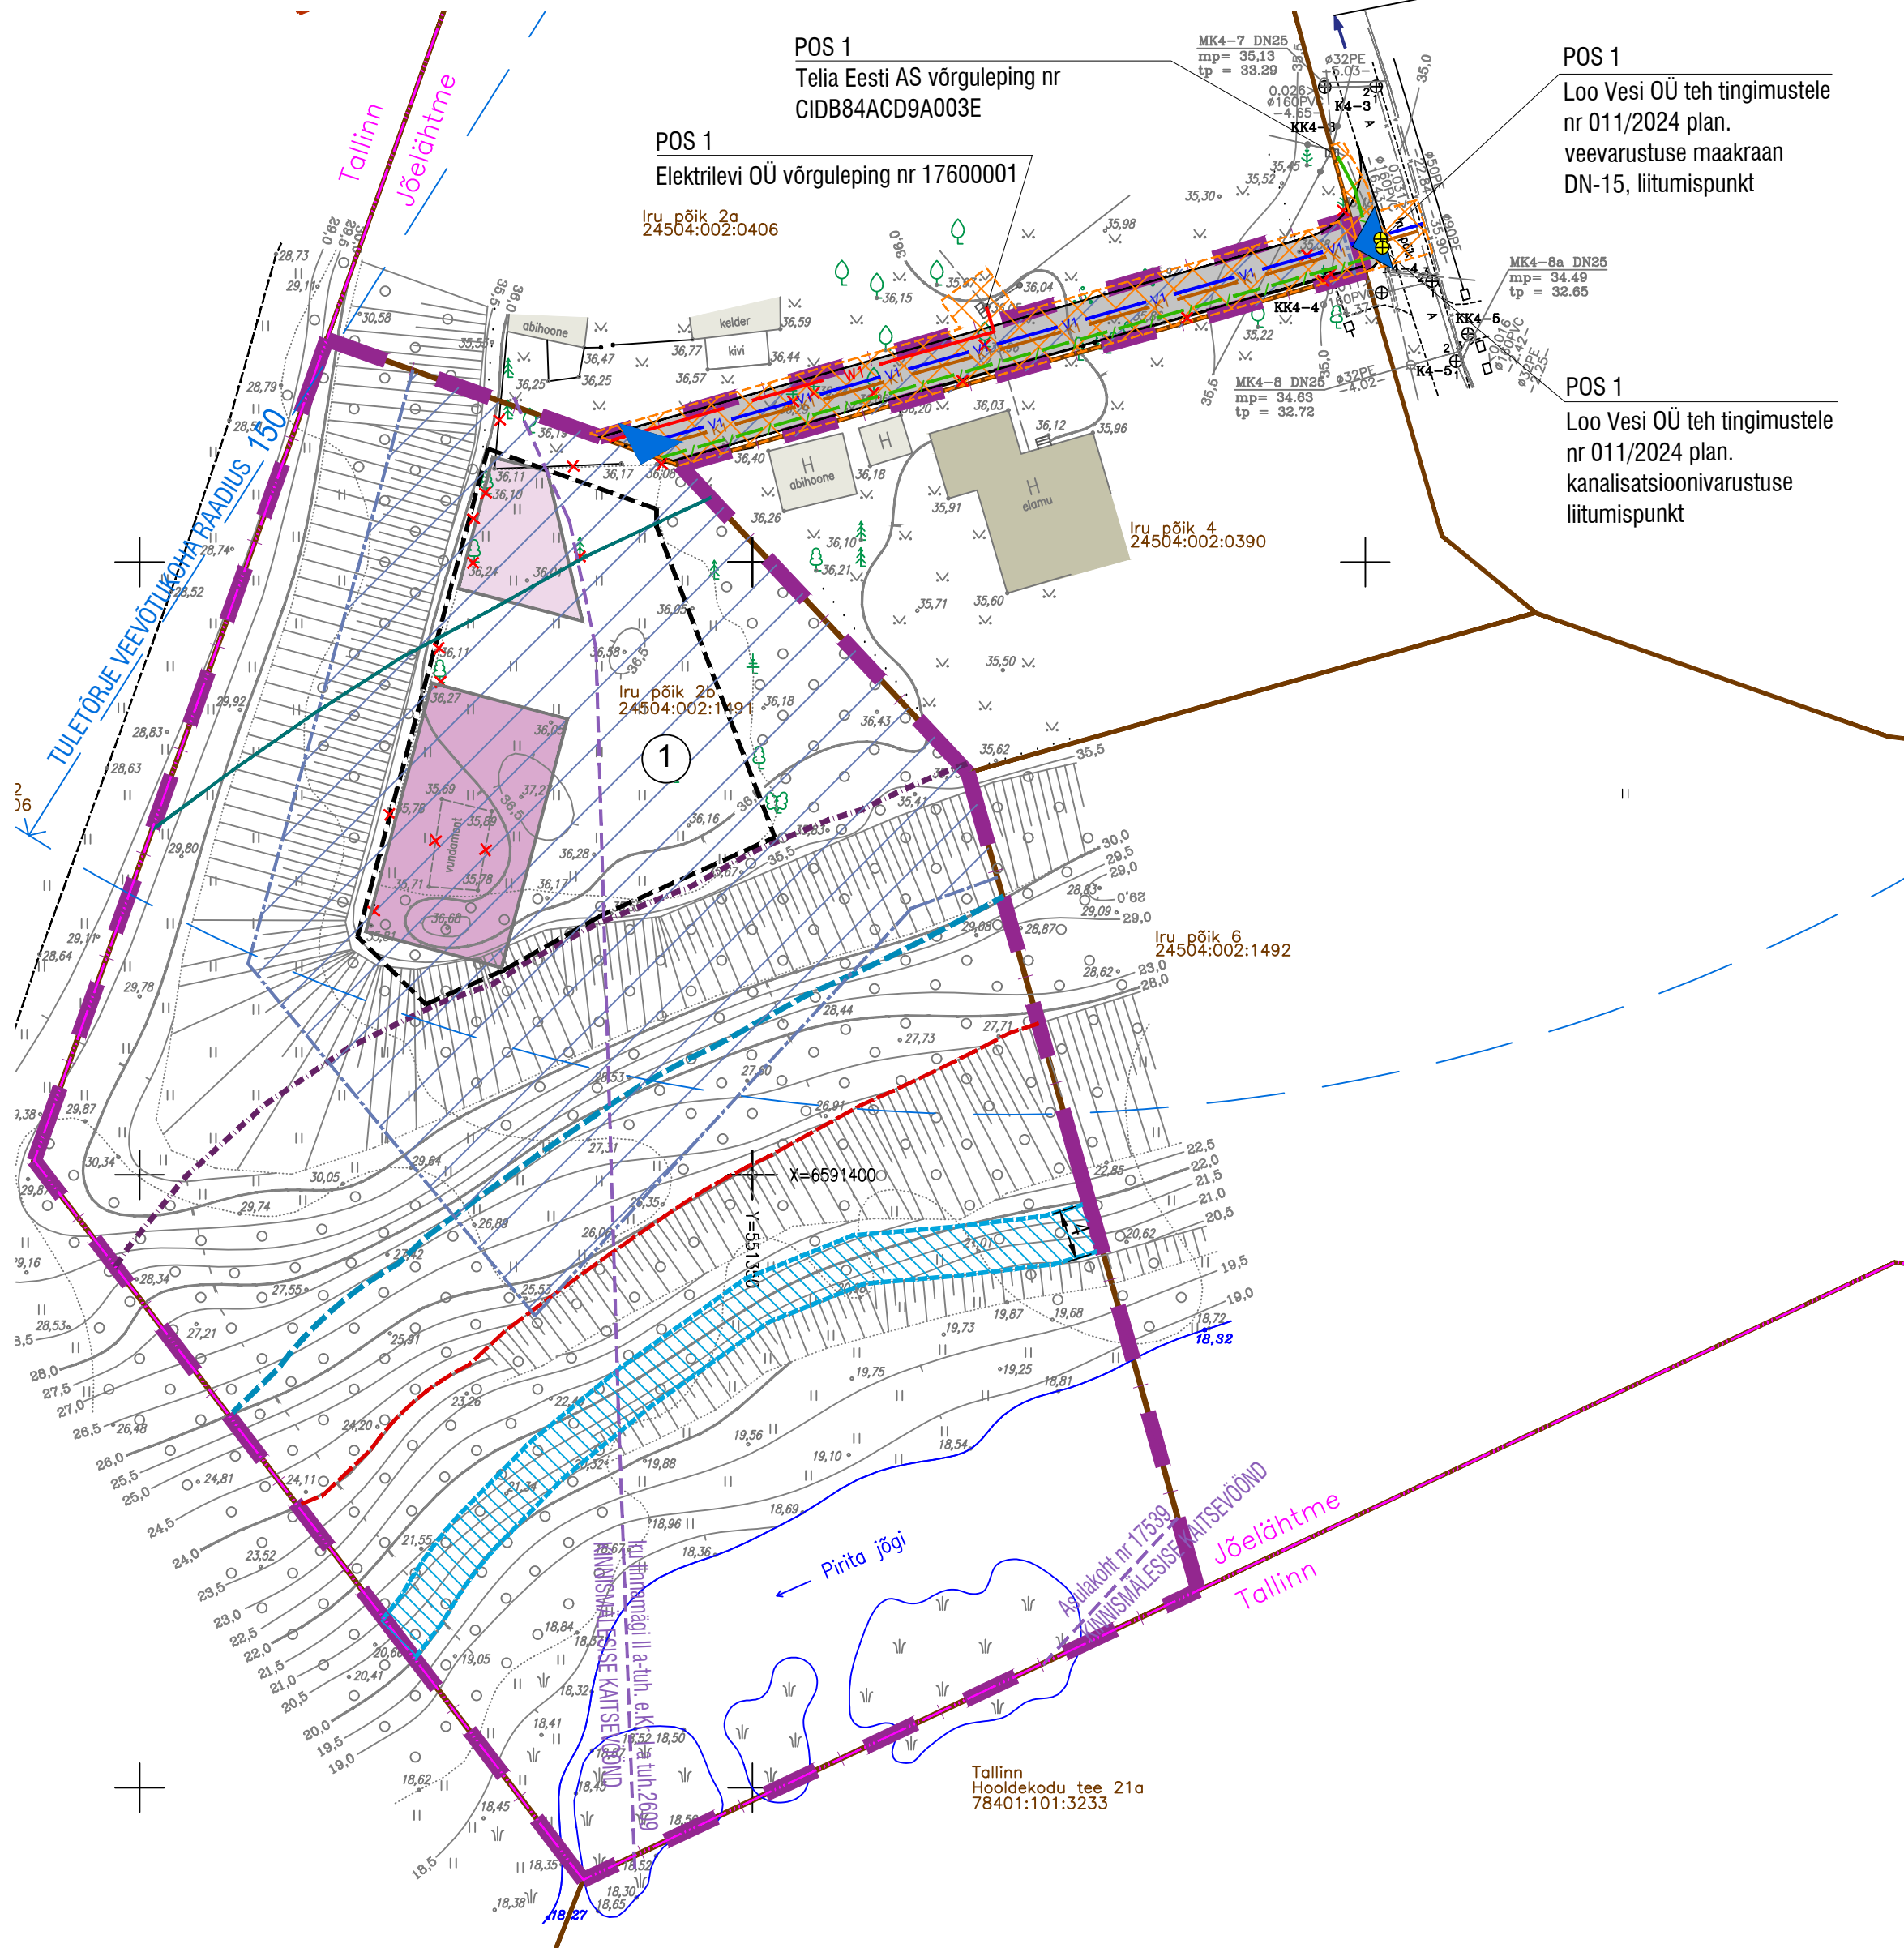

Märkus: Teostusmöödistuse asendiplaan, Iru asula vee- ja kanalisatsioonitorustike ehitus-rekonstrueerimistöde uurimis- ja projekteerimistööd, töö nr TJ-08/12, koostanud AV Geodeesia OÜ

TINGMÄRGID

- PLANEERITUD ALA PIIR
- KATASTRIPPIIR
- PLANEERITUD KRUNDI POS NR
- PLANEERITUD HOONESTUSALA
- OLEMASOLEV SÕIDUTEE (asfalt)
- PLANEERITUD TOLMUVABA KATTEGA SÕIDUTEE
- PLANEERITUD VÕIMALIK JUURDEPÄAS KRUNDILE
- OLEMASOLEV KUNI 2- KORRUSELINE HOONE /ABIHOONE
- PLANEERITUD HOONE /ABIHOONE VÕIMALIK ASUKOHT
- ÜLE 5m KÕRGUNE KALDAASTANG
- KALDA EHITUSKEELUVÕÖND ALATES > 5m KÕRGUSEST KALDA ASTANGUST KUNI 50m
- EHITUSKEELUVÕÖNDI VÄHENDAMISE ETTEPANEK PÕHIKAARDI VEEPIIRIST 50M (Keskkonnaameti nõusolek 03.07.2020 kiri nr 7-13/20/11317)
- KALDA VEEKAITSEVÕÖND ALATES > 5m KÕRGUSEST KALDAASTANGUST KUNI 10m
- VEEKOGU KALLASRADA NÕLVAST 4m
- OLEMASOLEV VEEKOGU
- AREHELOOGIAMÄLSTIS
- KINNISMÄLSTISE KAITSEVÕÖND
- TEHNOVÕRGU SERVITUUDI/IKÕ VAJADUSEGA ALA KAITSEVÕÖNDI ULATUSES
- LIKVIDEERITAV RAJATIS
- PLANEERITUD MADALPINGEKAABEL
- PLANEERITUD VEETORUSTIK
- PLANEERITUD ISEVOOLNE KANALISATSIOONITORUSTIK
- PLANEERITUD SIDEKANALISATSIOON/SIDETRASS

- Märkused:
- Geodeetilise möödistuse on teostanud M 1:500 Pajupuu Holding OÜ , töö nr 23AP23 , möödistatud veebruar 2024. Koordinaadid L-EST 97 süsteemis, kõrgused Amsterdam nulli alusel, EH2000 süsteemis.
 - Kogu planeeringuala jääb kalda piiranguvööndisse.
 - Hoonete ja haljastuse lahendus on põhimõtteline ning täpsustub projektide käigus.
 - Tehnovõrkude, teede parkimise lahendus on põhimõtteline ning täpsustatakse ehitusprojekti käigus.
 - Ehitusprojektide koostamisel tuleb tagada kõikide toimivate planeeringu ala läbivate olemasolevate tehnovõrkude ümberühendamised, ümberühendamise lahendused ja mahud kuuluvad täpsustamisele ehitusprojektides.
 - Väljaspool hoonestusala hoonete rajamine on keelatud.

Tehnovõrkude põhimõtteline joonis			
JOOIS	MÖÖTKAVA		
OBJEKT	Iru küla Iru pöik 2b maaüksuse detailplaneering	KUUPÄEV	25.05.2025
AADRESS	Iru küla, Jõe lähtme vald, Harju maakond	TÖÖ NR	DP-2023/372
HUVITATUD ISIK	Art Kuum	PLANEERINGU OSA	KÕIDE 1
PLANEERILIA	Helen Leiger	STAADIUM	PLANEERING
KONTROLLIS	Tiina Vilberg	JOONISE NR	DP-05
PROJ.JUHT	Helen Leiger		

ConArte OÜ
Aadress nr 11732539 // MTR reg EEP001726, EEP003302
Paevälja pst 5, Tallinn, 13619 /h-372 52 099 28 // info@conarte.ee