


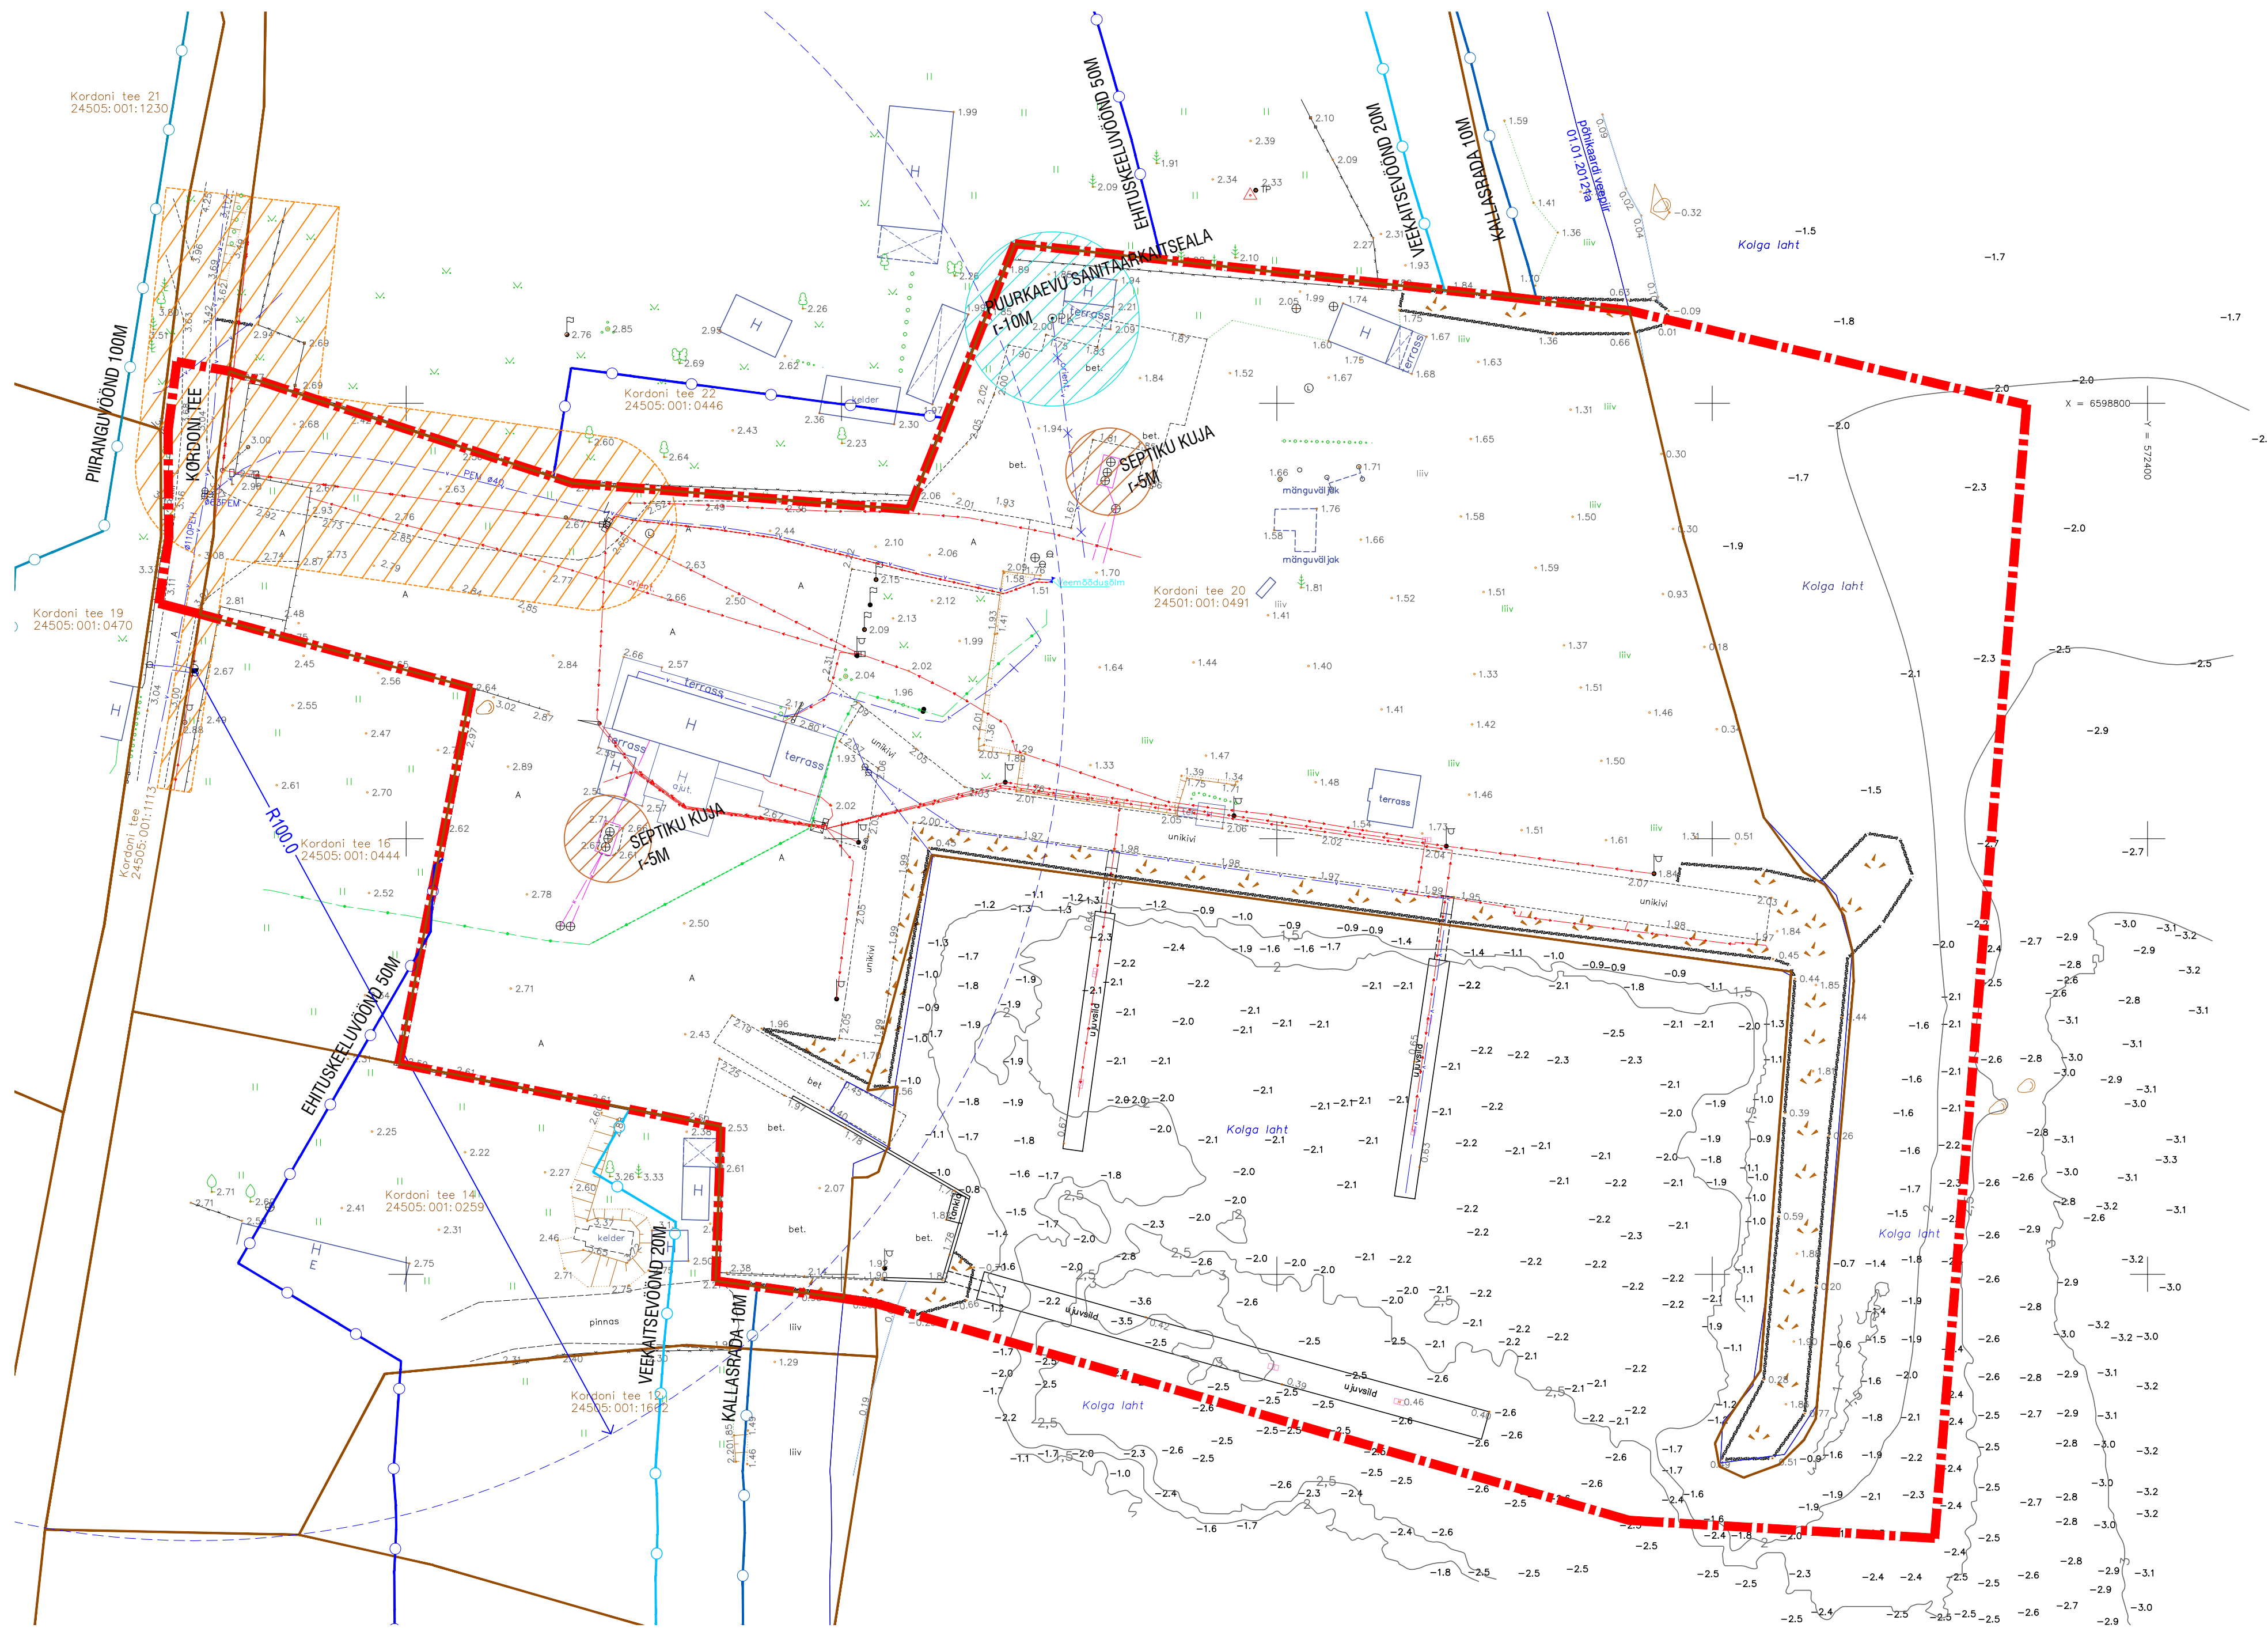

TINGMÄRGID

- PLANEERITAVA ALA PIIR
- OLEMASOLEVA KRUNDI PIIR
- OLEMASOLEV HOONE/RAJATIS
- OLEMASOLEV SÕIDUTEE
- OLEMASOLEV UJUVKAI
- OLEMASOLEV SILLUTATUD ALA
- PÕHIKAARDI VEEKOGU VEEPIIR
- VEEKOGU PIIR
- ELEKTRIÕHULINI KAITSEVÕRND
- OLEMASOLEV AED
- OLEMASOLEV HALJASTUS

TINGMÄRGI: olemasolevad tehnovõrgud

- OLEMASOLEV SEPTIK
- OLEMASOLEV VESI
- OLEMASOLEV MADALPINGEKAABEL
- OLEMASOLEV KESKPINGE ÕHULIIN
- OLEMASOLEV SIDEKAABEL
- OLEMASOLEV JAOTUS/LIITUMISKILP
- OLEMASOLEV HÜDRANT ÜHENDUSEGA
- OLEMASOLEV LIPUMAST
- OLEMASOLEV VALGUSTUSPOST

TINGMÄRGI: KINNISTU ANDMED

Kordoni tee 20	
30% äärmää	11 886 m²
70% tootismäär	
24501:001:0491	

MÄRKUSED

1. Geodeetiline alusplaan on koostatud OSAÜHING G.E.POINT poolt, töö nr 20-G594, mõõdistatud jaanuar 2021 aasta. Koordinaadid L-EST '97, kõrguste süsteem: Euroopa kõrgusvõrk EH2000.



ConArte OÜ
Aadress: Harju maakond, Kõrve küla
Kontakt: Helen Leiger
E-post: helen.leiger@conarte.ee

Tugiplaan			
JOONIS	Kaberneeme sadama detailplaneering	KULUPÄEV	10.02.2021
OBJEKT	Kaberneeme sadama detailplaneering	TÖÖ NR	DP-2020/296
ADRESS	Harju maakond, Kõrve küla	PROJEKTI OSA	KÕIDE 1
HUNNITATUD ISIK	Kaberneeme Marina OÜ	STADIUM	ESKIS
PLANEERIJAL	Helen Leiger	JOONISE NR	DP-03
KONTROLLIS	Tiina Vilberg		
PROJ. JUHT	Helen Leiger		