


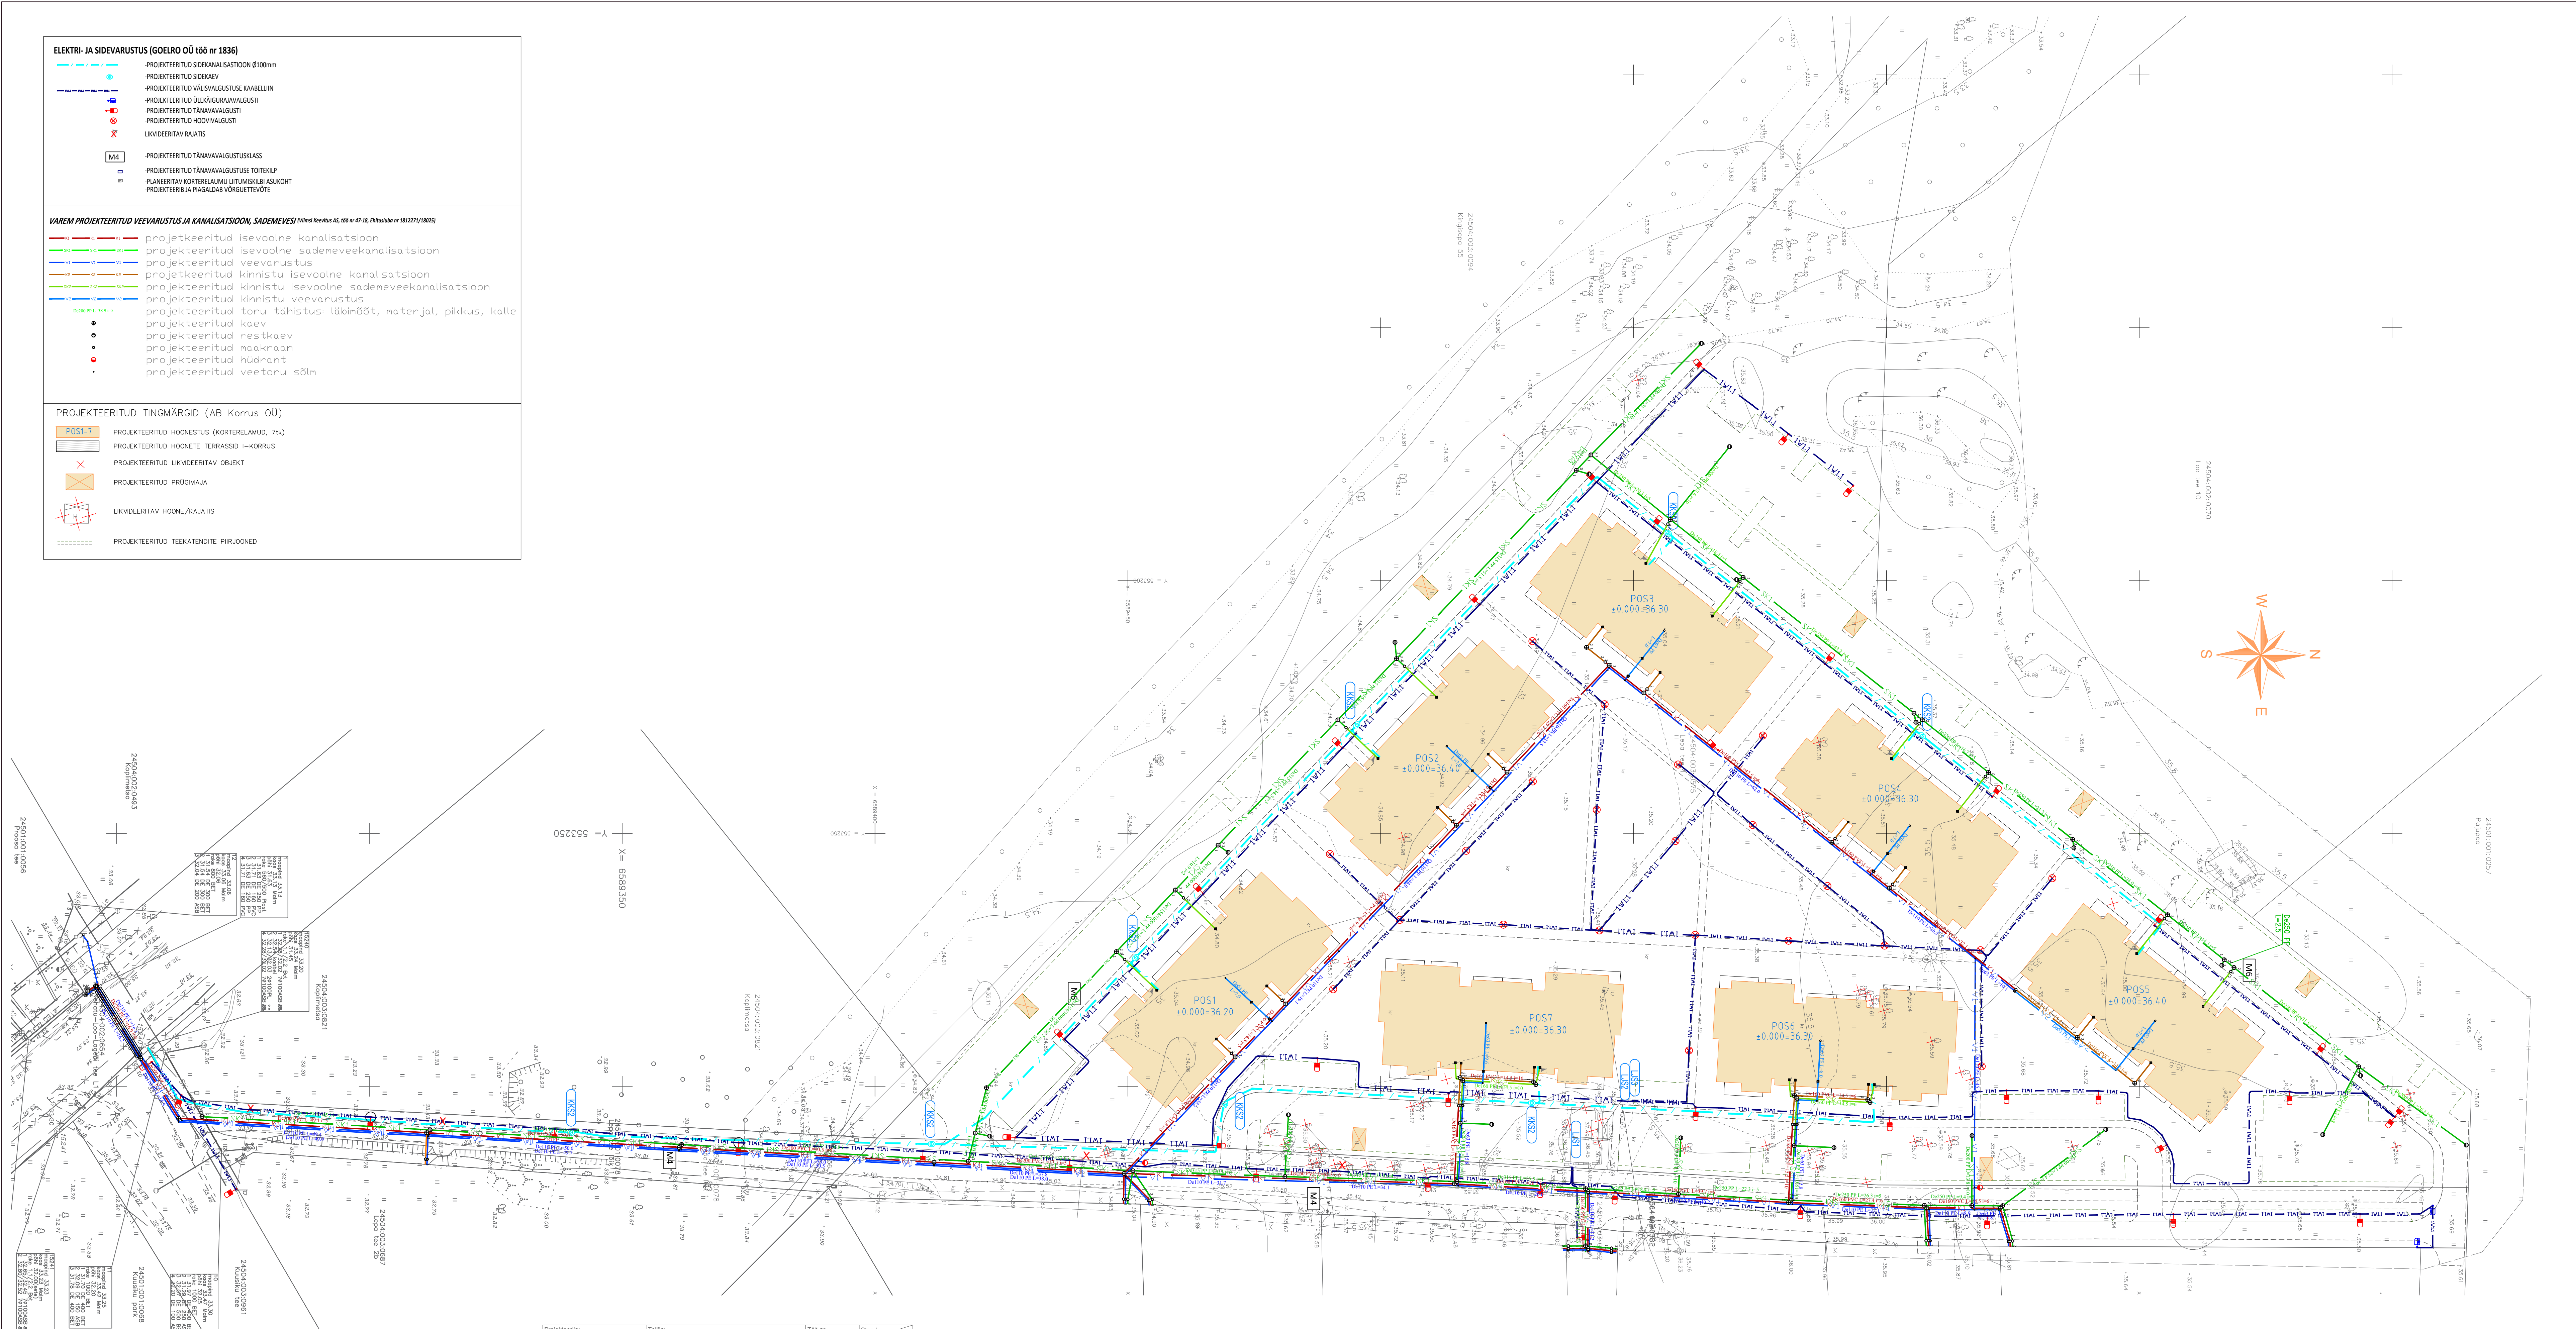

 ARHITEKTUURIBÜROO Järvevana tee 7B, 10132 Tallinn Tel 070 870 808 Fax 6 070 838 e-mail: akorrus@korrus.ee MTR reg nr: EEPO00617	Tellija	Sild Capital OÜ		
	Objekt	KORTERELAMU(D) Lepa tee 3 / 5 / 7 / 9 / 11 // 13 // 15, Lõua alevik, Jäelistele vald, Harju maakond	Too number	PR 08918
Joons		Projekti	EEELPROJEKT	
		Staadium	AR	
		Kokkumaksmud	AS-4-03	
		Mõeldavus	1.500	
	Arhitekt	AIGAR ROHT KRISTJAN TUKK	Kuupäev	05.12.2018