


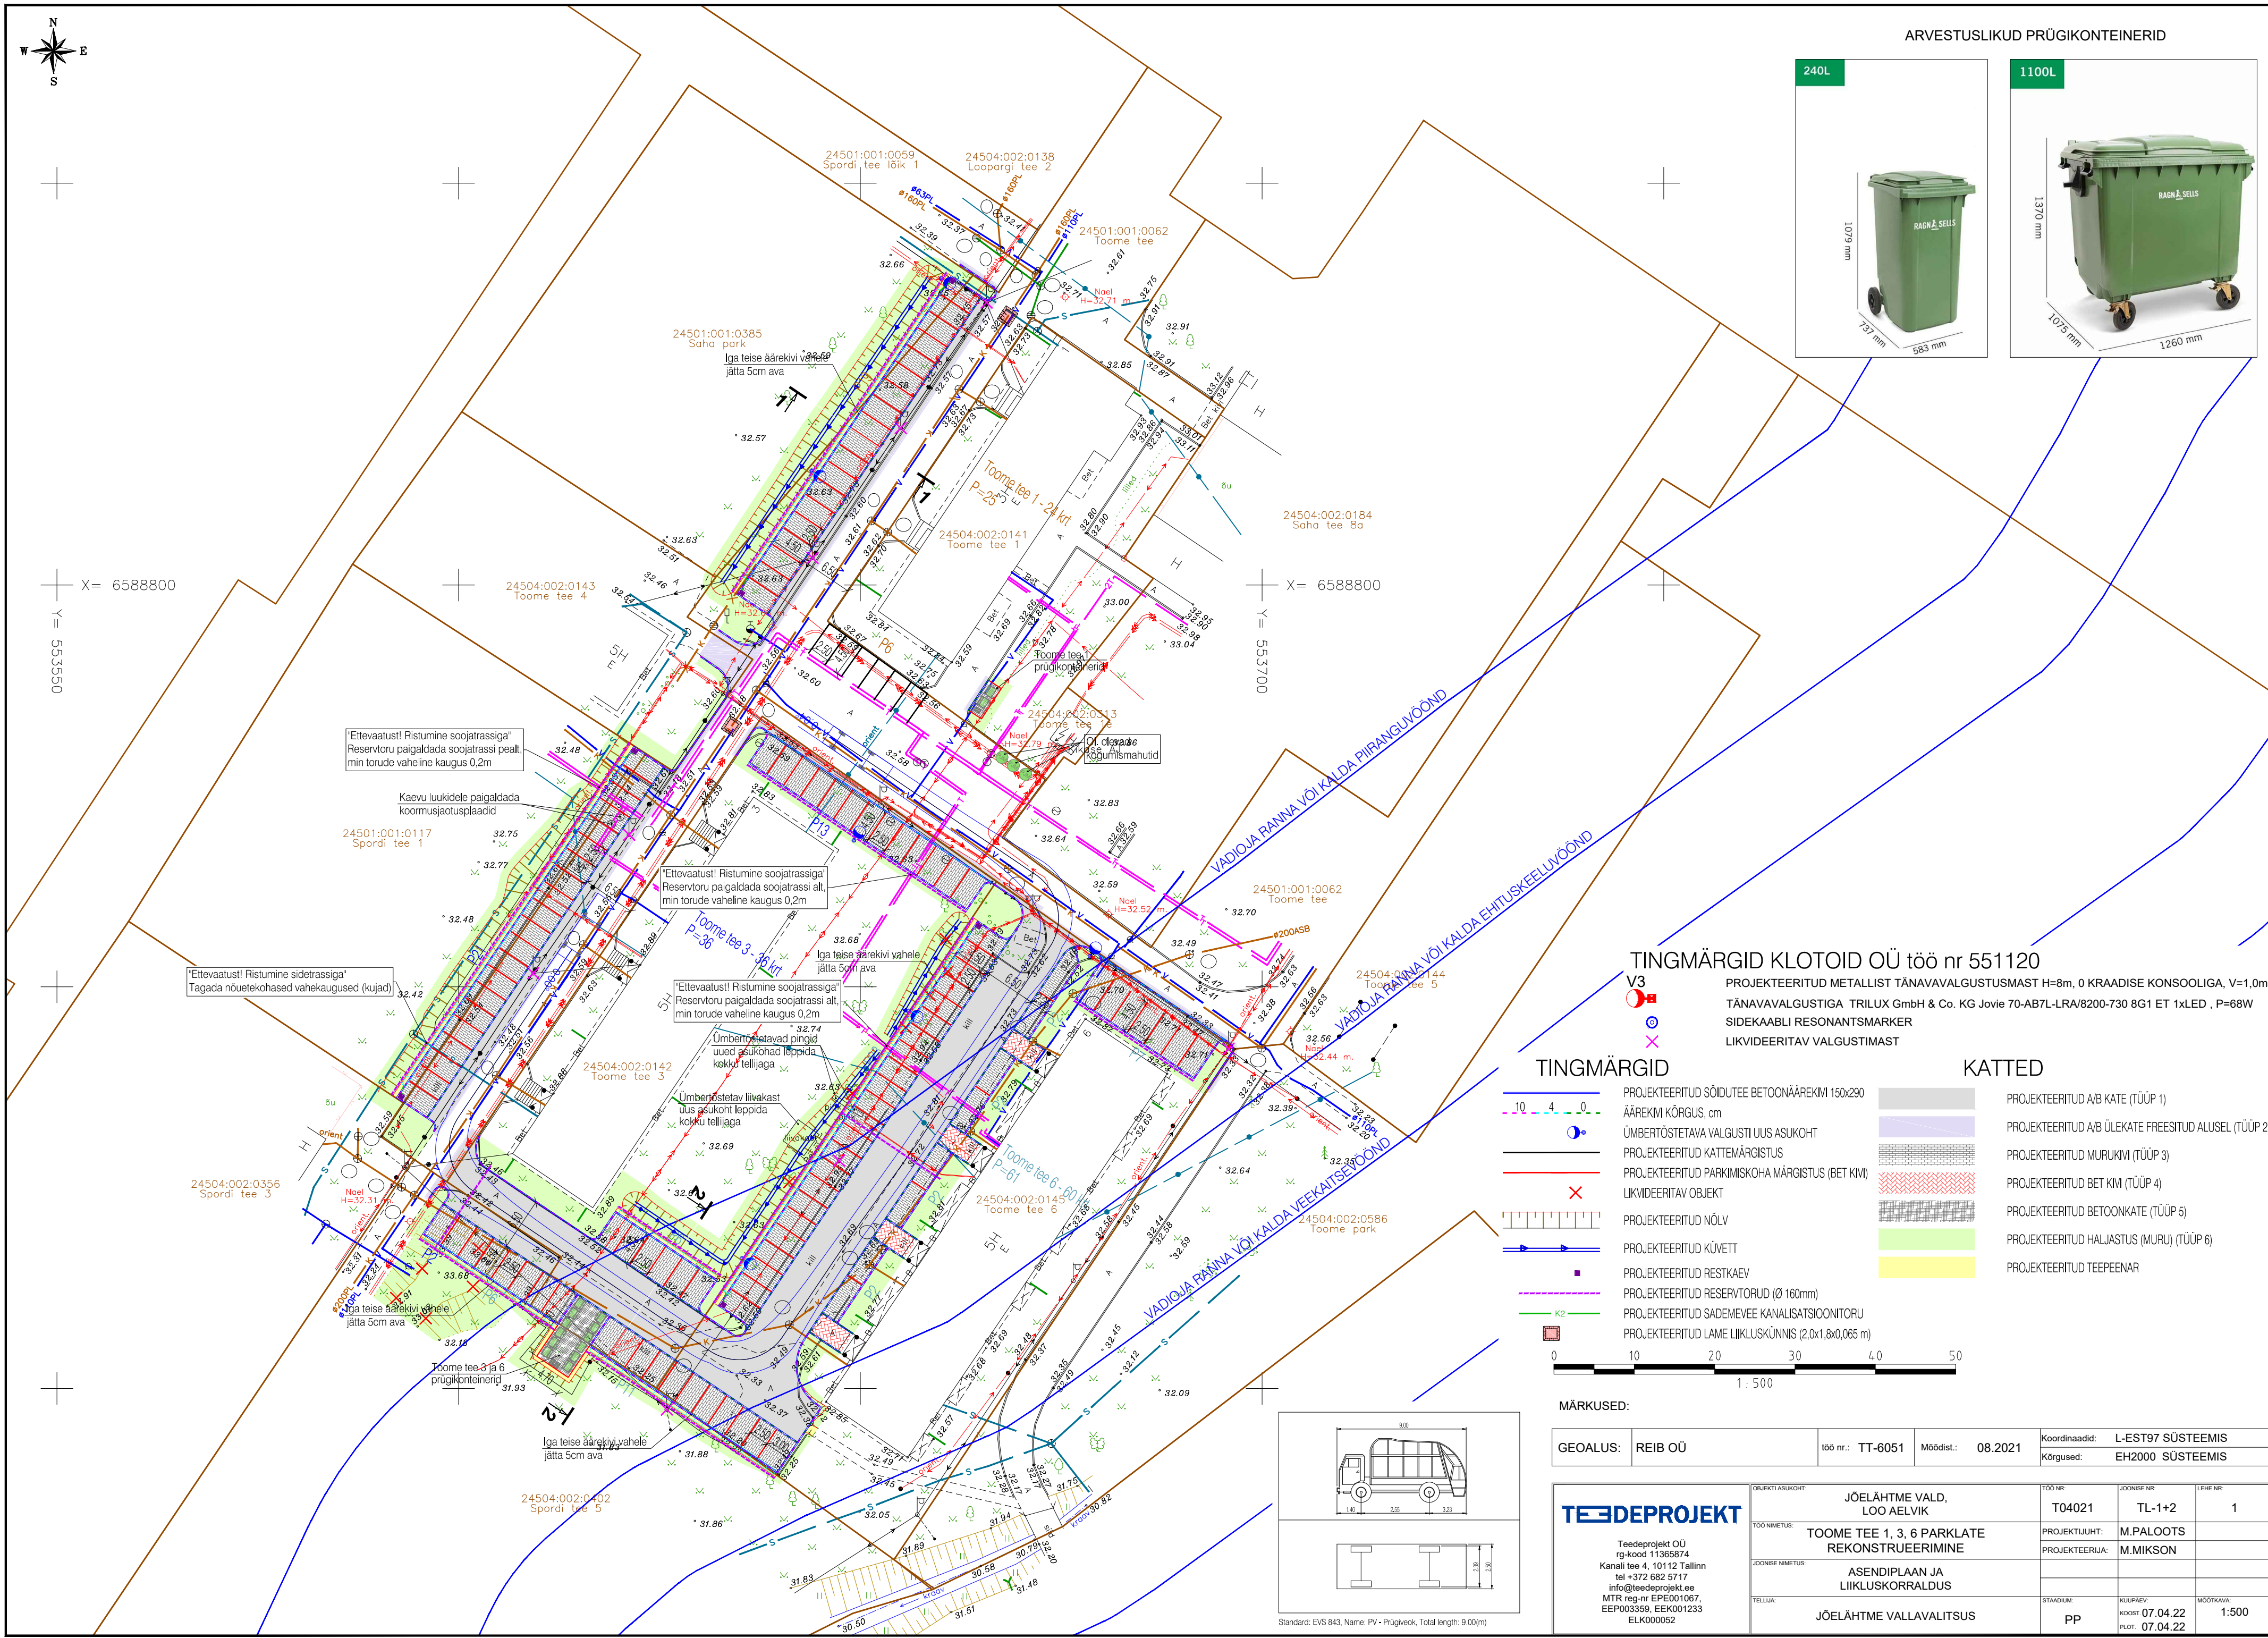

ARVESTUSLIKUD PRÜGIKONTEINERID



TINGMÄRGID KLOTOID OÜ töö nr 551120

V3  
PROJEKTEERITUD METALLIST TÄNAVALGUSTUSMAST H=8m, 0 KRAADISE KONSOOLIGA, V=1,0m  
TÄNAVALGUSTIGA TRILUX GmbH & Co. KG Jovie 70-AB7L-LRA/8200-730 8G1 ET 1xLED , P=68W  
SIDEKAABLI RESONANTSMARKER  
LIKVIDEERITAV VALGUSTIMAST

TINGMÄRGID

- PROJEKTEERITUD SÕIDUTEE BETOONÄÄREKIM 150x290
- ÄÄREKIM KÕRGUS, cm
- ÜMBERTÖSTETAVA VALGUSTI UUS ASUKOHT
- PROJEKTEERITUD KATTEMÄRGISTUS
- PROJEKTEERITUD PARKIMISKOHA MÄRGISTUS (BET KIM)
- LIKVIDEERITAV OBJEKT
- PROJEKTEERITUD NÕLV
- PROJEKTEERITUD KÜVETT
- PROJEKTEERITUD RESTKAEV
- PROJEKTEERITUD RESERVTORUD (Ø 160mm)
- PROJEKTEERITUD SADEMEVEE KANALISATSIOONITORU
- PROJEKTEERITUD LAME LIKLUSKÜNNIS (2,0x1,8x0,065 m)


KATTED

- PROJEKTEERITUD A/B KATE (TÜÜP 1)
- PROJEKTEERITUD A/B ÜLEKATE FREESITUD ALUSEL (TÜÜP 2)
- PROJEKTEERITUD MURUKIVI (TÜÜP 3)
- PROJEKTEERITUD BET KIM (TÜÜP 4)
- PROJEKTEERITUD BETOONKATE (TÜÜP 5)
- PROJEKTEERITUD HALJASTUS (MURU) (TÜÜP 6)
- PROJEKTEERITUD TEEPEENAR

MÄRKUSED:

|          |         |          |         |           |         |               |                   |
|----------|---------|----------|---------|-----------|---------|---------------|-------------------|
| GEOALUS: | REIB OÜ | töö nr.: | TT-6051 | Möödist.: | 08.2021 | Koordinaadid: | L-EST97 SÜSTEEMIS |
|          |         |          |         |           |         | Kõrgused:     | EH2000 SÜSTEEMIS  |

|   |                  |                                              |                 |           |             |            |          |       |
|---|------------------|----------------------------------------------|-----------------|-----------|-------------|------------|----------|-------|
| <b>TEEDEPROJEKT</b><br><br>Teedeprojekt OÜ<br>rg-kood 11365874<br>Kanali tee 4, 10112 Tallinn<br>tel +372 682 5717<br>info@teedeprojekt.ee<br>MTR reg nr EPE001067<br>EEO003359, EEK001233<br>ELK000052 | OBJEKT ASUKOHT:  | JÕELÄHTME VALD, LOO AELVIK                   | TÖÖ NR:         | T04021    | JOONISE NR: | TL-1+2     | LEHE NR: | 1     |
|   | TÖÖ NIMETUS:     | TOOME TEE 1, 3, 6 PARKLATE REKONSTRUEERIMINE | PROJEKTUUIHT:   | M.PALOOTS |             |            |          |       |
|   | JOONISE NIMETUS: | ASENDIPLAAN JA LIKLUSKORRALDUS               | PROJEKTEERIJAL: | M.MIKSON  |             |            |          |       |
|   | TELLIJAL:        | JÕELÄHTME VALLAVALITSUS                      | STAADIUM:       | PP        | KULPÄEV:    | MOOTKAVAL: |          |       |
|   |                  |                                              |                 |           | KOOST:      | 07.04.22   |          | 1:500 |
|   |                  |                                              |                 |           | PLD:        | 07.04.22   |          |       |

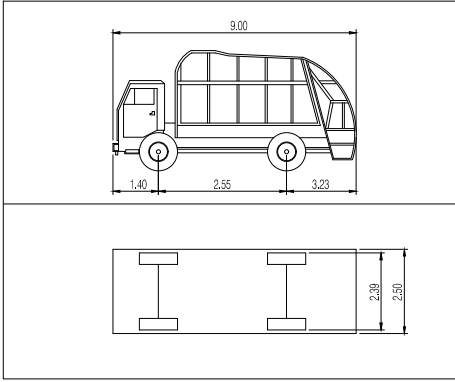

Standard: EVS 843, Name: PV+Prügiveek, Total length: 9.00(m)