JÕELÄHTME VALLA ÜLDPLANEERING

Mõõtkava 1:15 000 0 0,25 0,5 1 km

Rammu saar
1:15 000

Malusi saared ja Vahekari
1:15 000

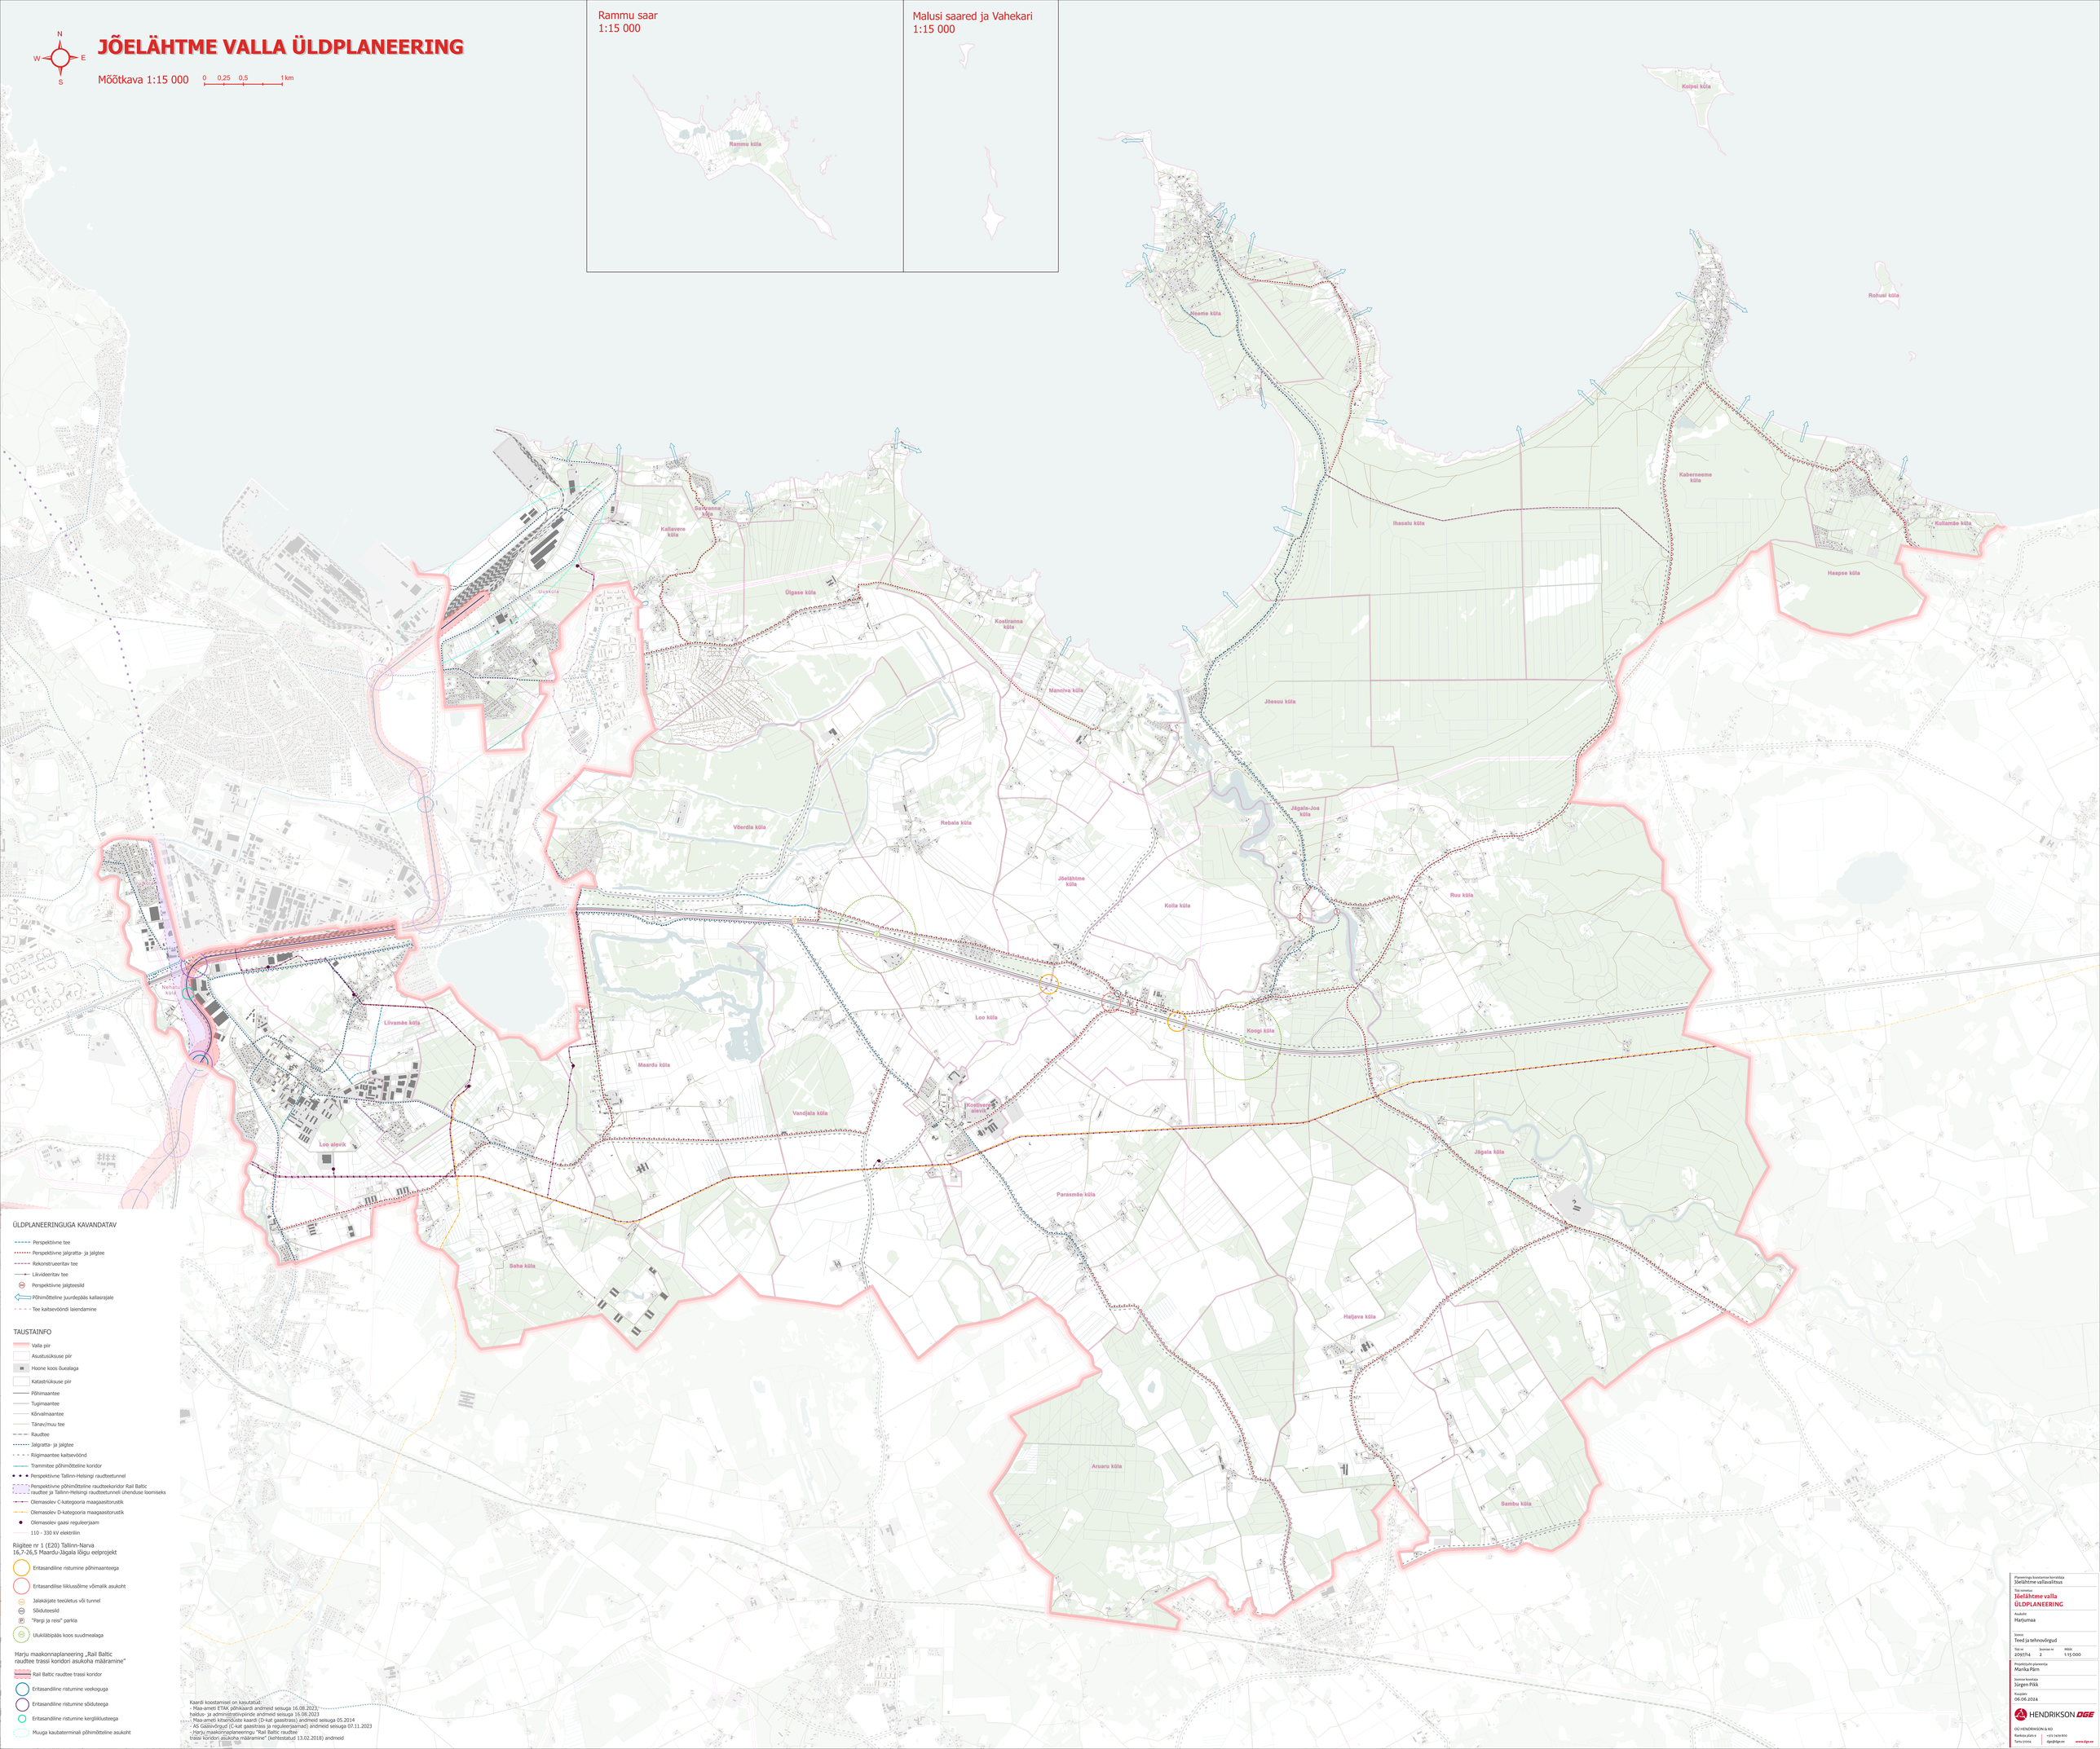

ÜLDPLANEERINGUGA KAVANDATAV

- Perspektiivne tee
- Perspektiivne jalgratta- ja jalgtee
- Rekonstrueeritav tee
- Likvideeritav tee
- Perspektiivne jalgteesild
- Põhimõteline juurdepääs kallasrajale
- Tee kaitsevöönd laiendamine

TAUSTAINFO

- Valla piir
- Asustusüksuse piir
- Hoone koos õuealaga
- Katastriüksuse piir
- Põhimaantee
- Tugimaantee
- Kõrvalmaantee
- Tänav/muu tee
- Raudtee
- Jalgratta- ja jalgtee
- Riigimaantee kaitsevöönd
- Trammitee põhimõteline koridor
- Perspektiivne Tallinn-Helsingi raudtetunnel
- Perspektiivne põhimõteline raudteekoridor Rail Baltic raudtee ja Tallinn-Helsingi raudtetunneli ühenduse loomiseks
- Olemasolev C-kategooria maagaasitorustik
- Olemasolev D-kategooria maagaasitorustik
- Olemasolev gaasi reguleerjaam
- 110 - 330 kV elektriliin

Riigitee nr 1 (E20) Tallinn-Narva
16,7-26,5 Maardu-Jägala lõigu eelprojekt

- Eritasandiline ristumine põhimaanteega
- Eritasandiline liiklussõlme võimalik asukoht
- Jalakäijate teeletus või tunnel
- Sõidateesild
- "Pargi ja reisi" parkla
- Ulukiläbipääs koos suudmealaga

Harju maakonnaplaneering „Rail Baltic raudtee trassi koridori asukoha määramine"

- Rail Baltic raudtee trassi koridor
- Eritasandiline ristumine veekoguga
- Eritasandiline ristumine sõiduteega
- Eritasandiline ristumine kergliikluseega
- Muuga kaubaterminali põhimõtteline asukoht

Kaardi koostamisel on kasutatud:
- Maa-ameti ETAK põhikaardi andmed seisuga 16.08.2023;
haldus- ja administratiivpiirde andmed seisuga 16.08.2023
- Maa-ameti kõrgendusite kaardi (D-kat gaastrass) andmed seisuga 05.2014
- AS Gaasivõrgud (C-kat gaastrass ja reguleerjaamad) andmed seisuga 07.11.2023
- Harju maakonnaplaneeringu "Rail Baltic raudtee
trassi koridori asukoha määramine" (kehtestatud 13.02.2018) andmeid

Planeeringu koostamise korraldaja	Jõelähtme vallavalitsus
Töö nimetus	Jõelähtme valla ÜLDPLANEERING
Asukoht	Harjumaa
Teema	Teed ja tehnovõrgud
Töö nr 209/714	Joonise nr 2 / Mõõt 1:15 000
Projektijuht-planeerija	Marika Pärn
Joonise koostaja	Jürgen Pikk
Kuupäev	06.06.2024

HENDRIKSON & GE

OÜ HENDRIKSON & KO
Roosikrantsi 2
Tartu 51014
+372 7419 890
dg@dgv.ee
www.dgv.ee