Jõelähtme valla üldplaneering

Mõõtkava 1 : 20 000

0 1 km

N W E S

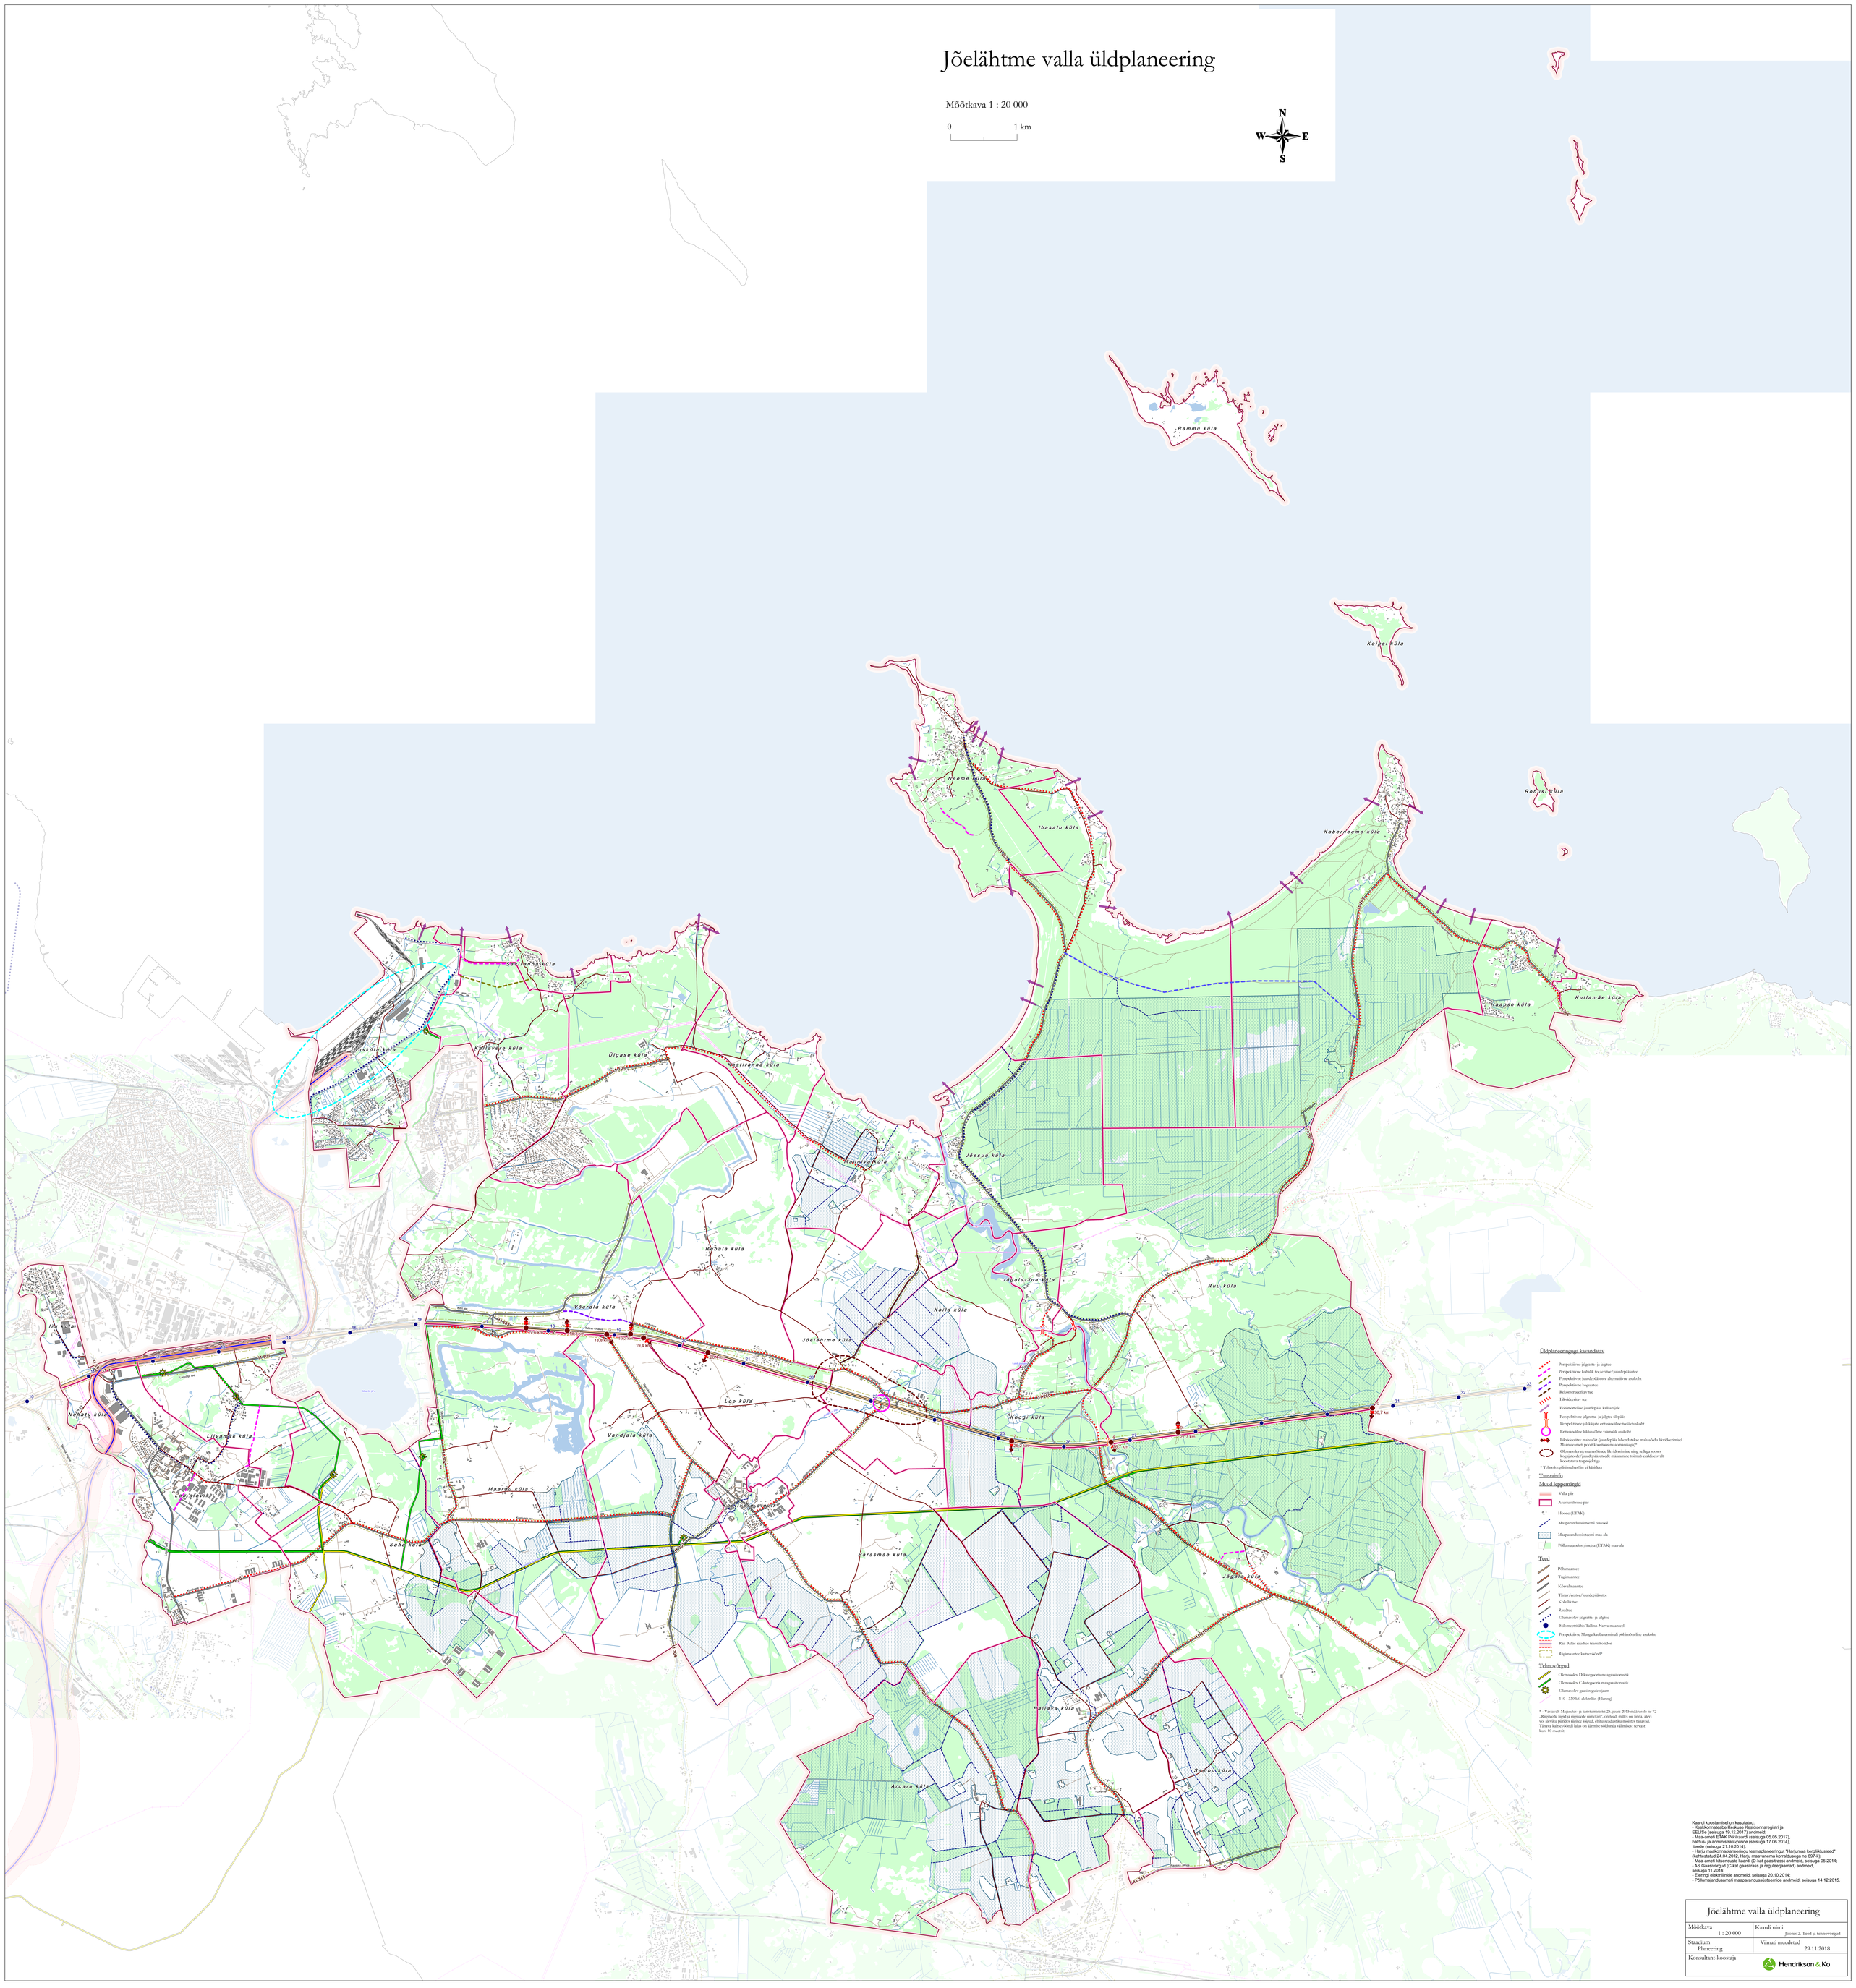

Kaardi koostamisel on kasutatud:
- Kasikonnaltsatbe Kealkuse Kasikonnaregistri ja EELISe (seisuga 19.12.2017) andmeid;
- Maa-ameti ETAK PIP-kaardi (seisuga 05.05.2017), haldus- ja administratiivpiiride (seisuga 17.06.2014), teede (seisuga 21.10.2014);
- Harju maakonnaplaneeringu teemaplaneeringut "Harjumaa kergliiklusteed" (kehtestatud 24.04.2012; Harju maavanema korraldusega ne 697 A);
- Maa-ameti kitsenduste kaardi (D-kat gaasitrass) andmeid, seisuga 05.2014;
- AS Gaasivõrgud (C-kat gaasitrass ja reguleerjaamad) andmeid, seisuga 11.2014;
- Elering elektriliinide andmeid, seisuga 20.10.2014;
- Põllumajandusameti maaparandussüsteemide andmeid, seisuga 14.12.2015.

Jõelähtme valla üldplaneering	
Mõõtkava 1 : 20 000	Kaardi nimi Joonis 2. Teed ja tehnovõrgud
Staadium Planeering	Viimati muudetud 29.11.2018
Konsultant-koostaja	Hendrikson & Ko